




SITUACIÓ
e: 1/10.000



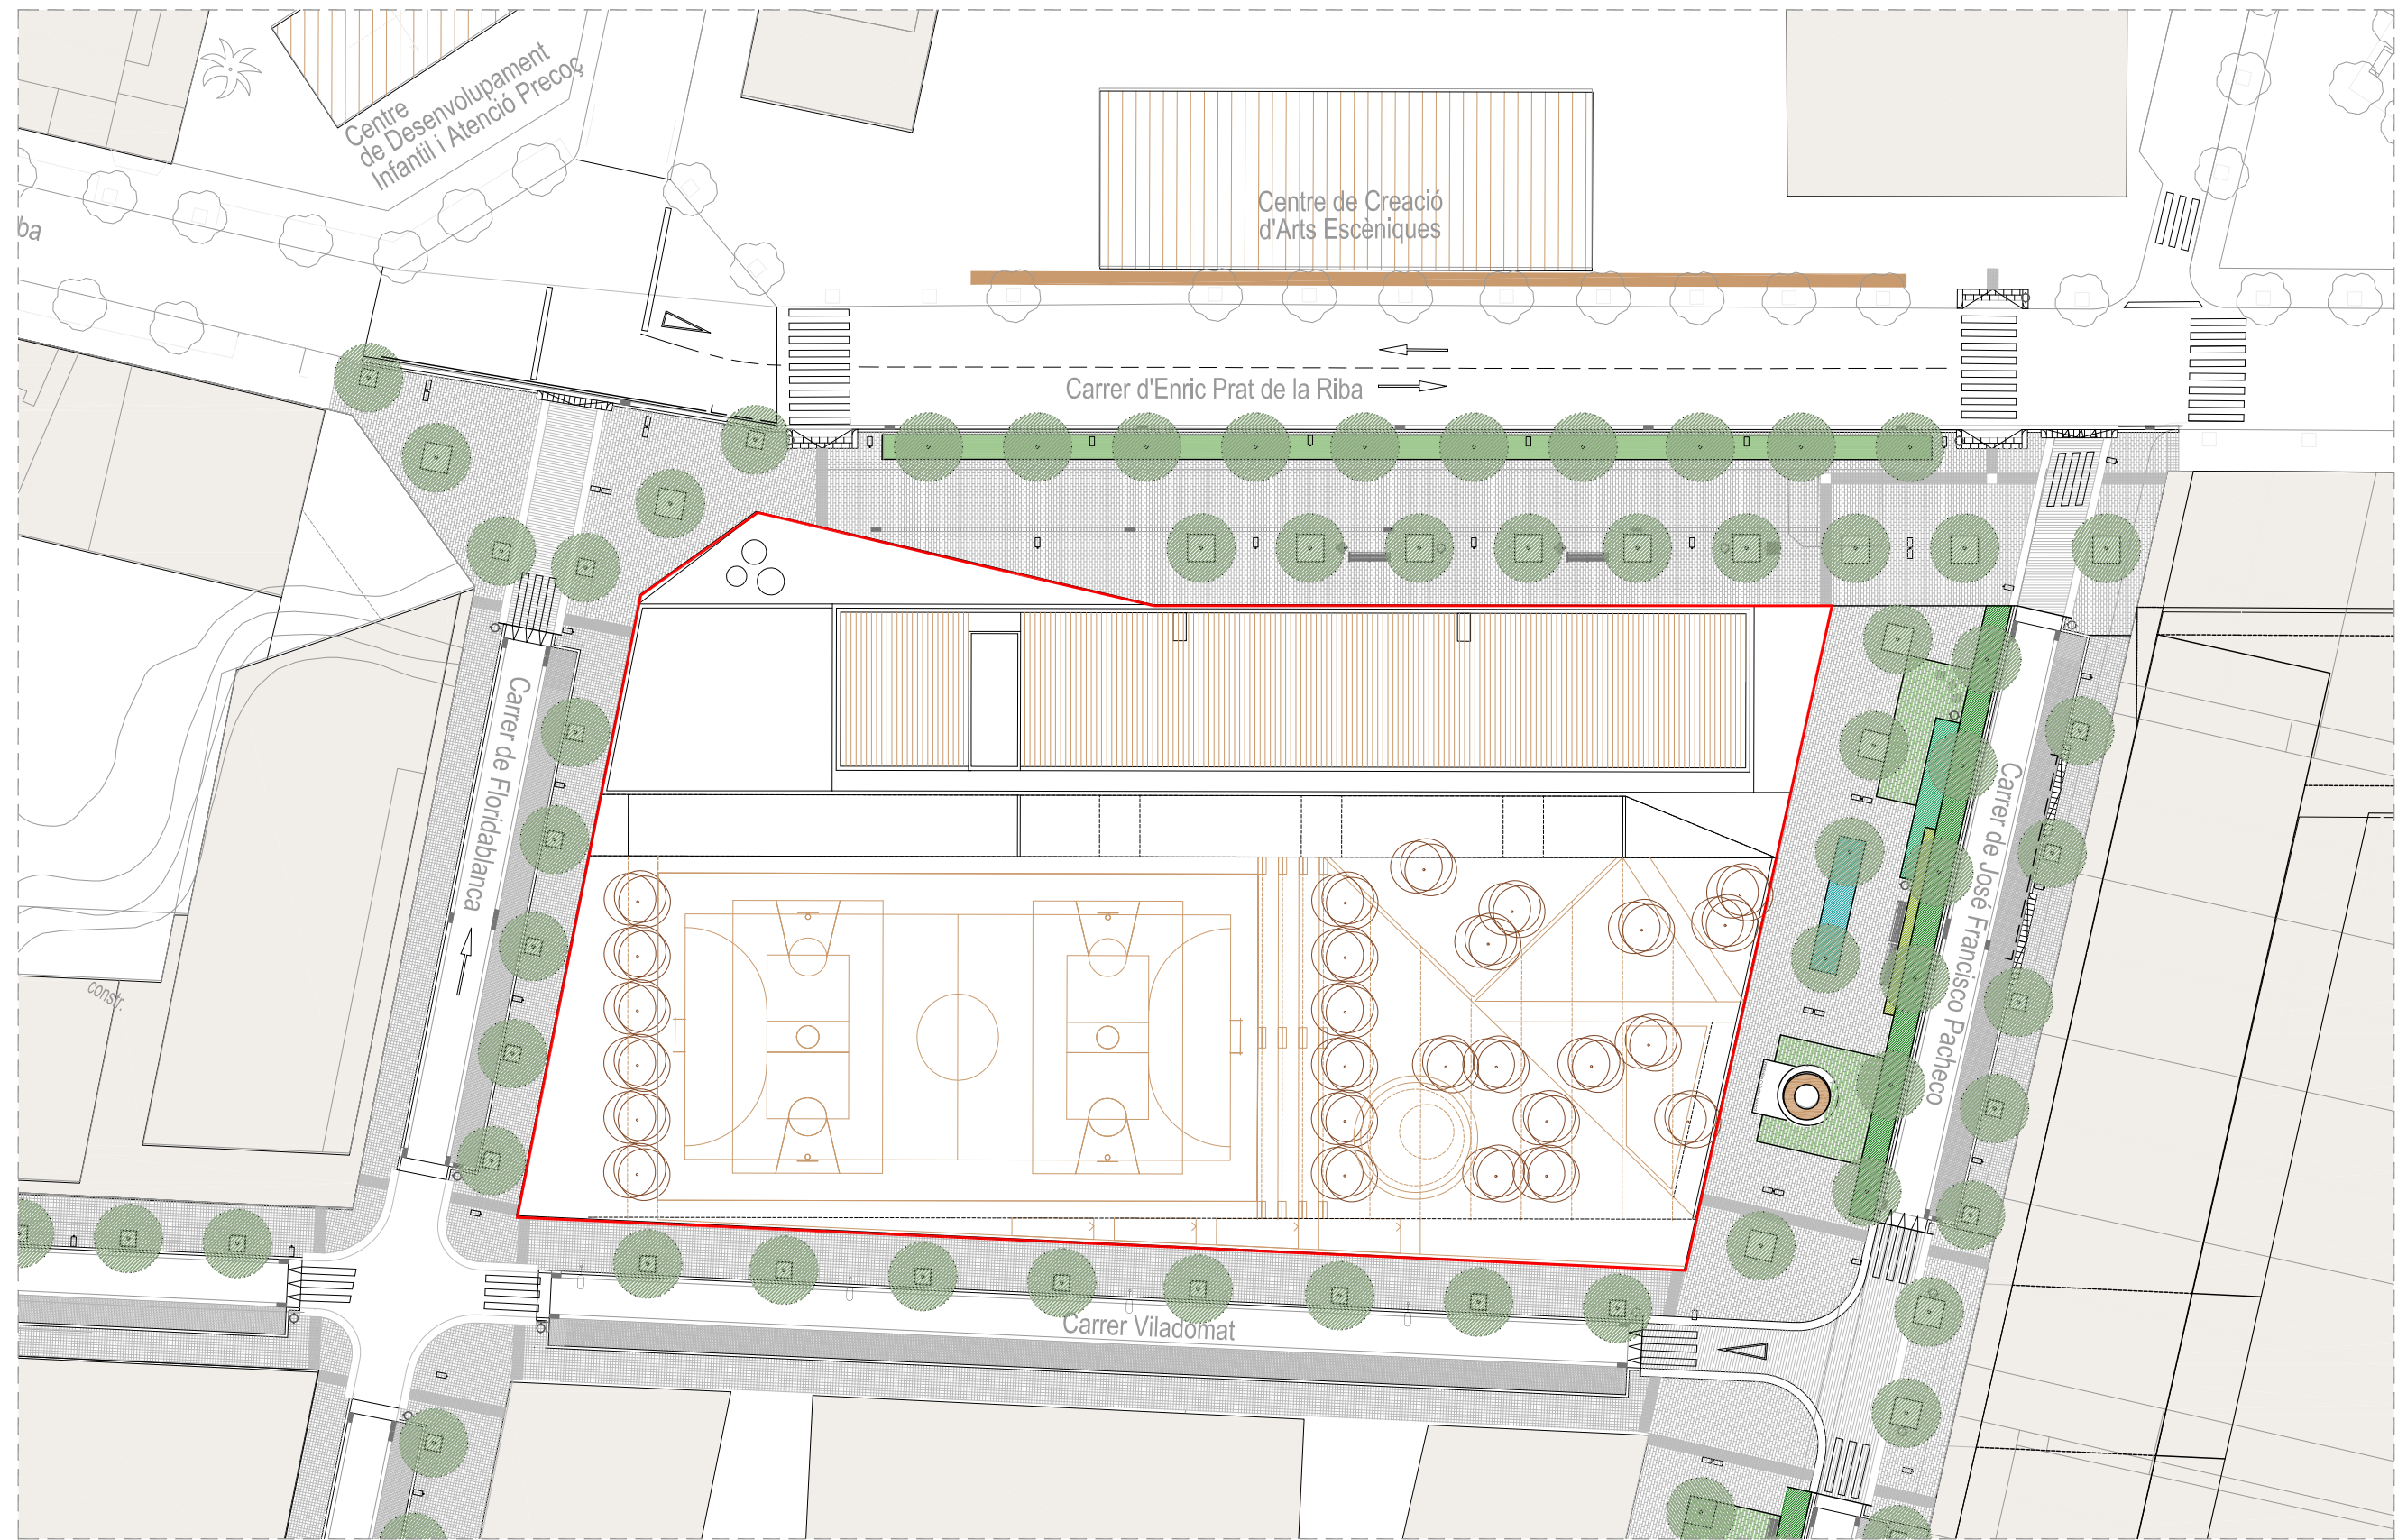

EMPLAÇAMENT
e: 1/500





Carrer Enric Prat de la Riba




Carrer Floridablanca





Carrer Pacheco



Carrer Viladomat

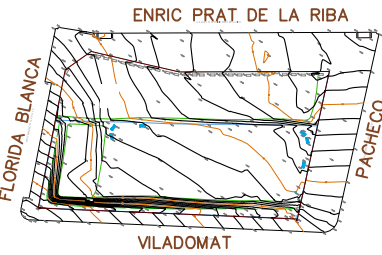

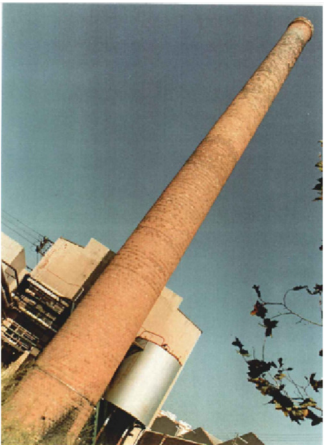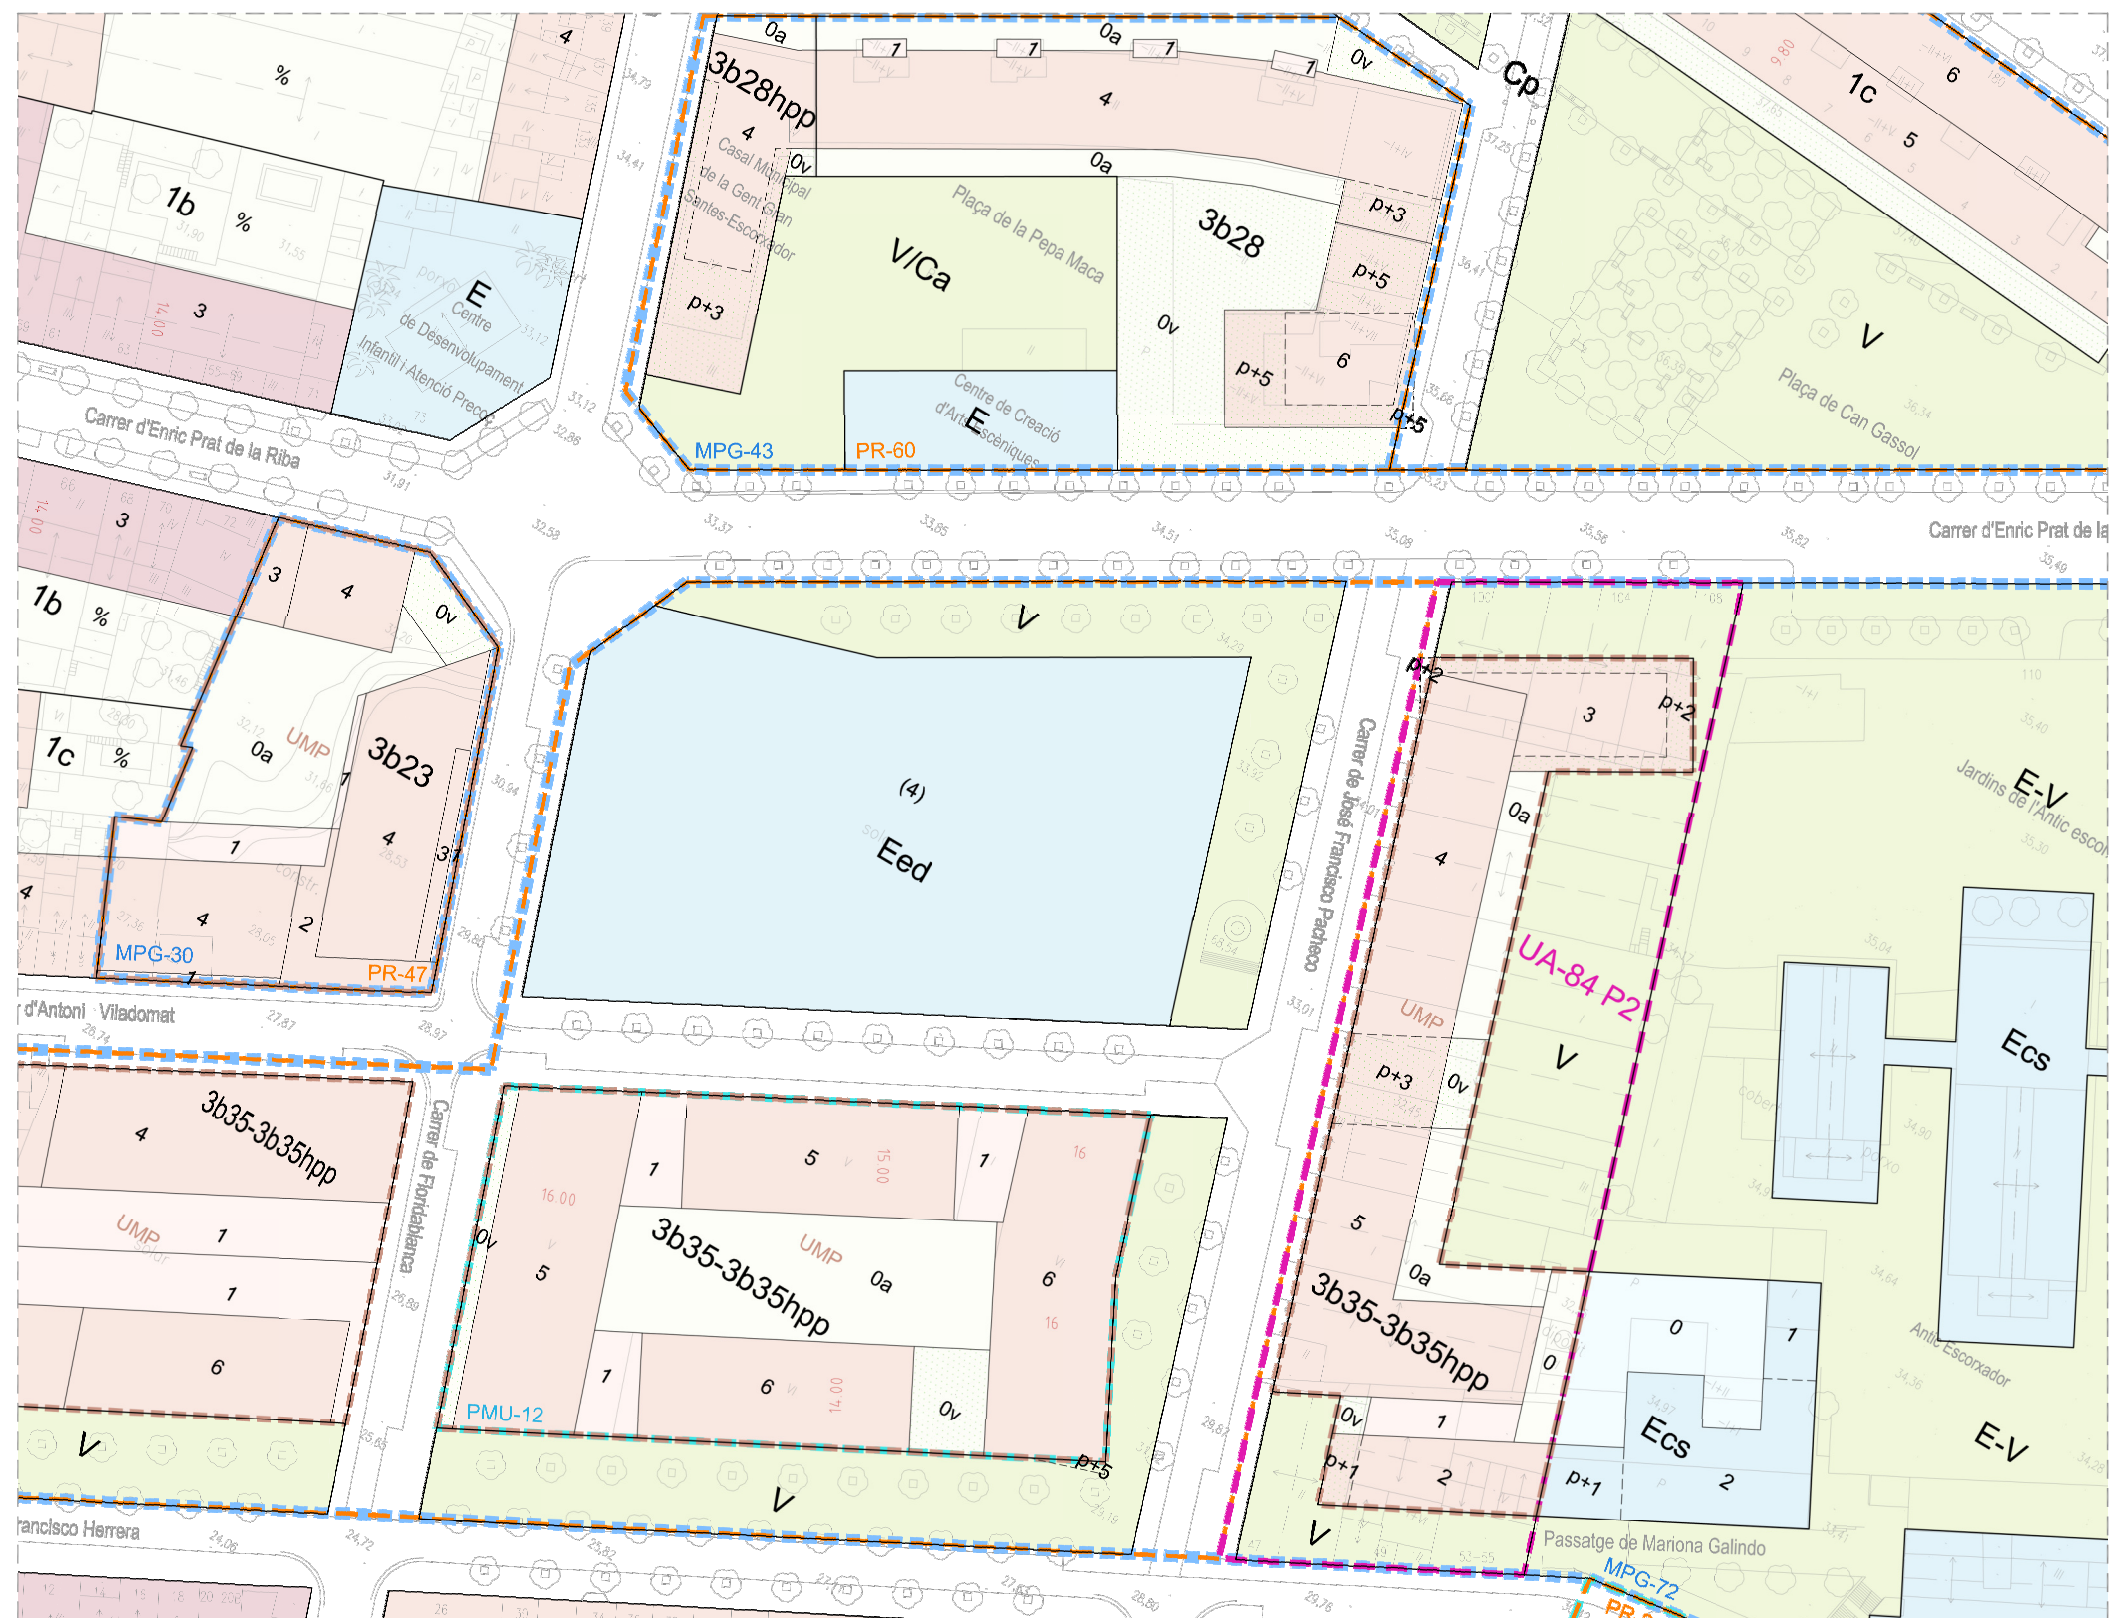

XEMENEIA FÀBRICA CLEMENT MAROT
PLANEJAMENT VIGENT (P.G.O.M./1996). Sector industrial. Zona de gran indústria urbana 2b-05
 Declarat bé cultural d'interès local, BCIL
NIVELL DE PROTECCIÓ (PLA ESPECIAL) - Protecció C
ESTAT DE CONSERVACIÓ: Bo

PLA ESPECIAL DEL PATRIMONI ARQUITECTÒNIC DE MATARÓ. 1999

DENOMINACIÓ: Xemenieia Fàbrica Clement Marot

EMPLAÇAMENT: C. Prat de la Riba, 84 - BARRI: Eixample

EPOCA: 1921 aproximadament

ESTIL I AUTOR: -

US: Xemenieia vapor


DESCRIPCIÓ FÍSICA I VALORACIÓ

Xemenieia pertanyent al conjunt fabril de l'empresa Clement Marot, situada al carrer Prat de la Riba. Es tracta d'una construcció troncò-conica totalment illsa sense ni tan sols base, només presenta un petit remat a la part superior, prop de la boca de sortida de fums.

Planejament urbanístic vigent: Pla General d'Ordenació (PGO), aprovat el 1996. **PG96**
 Modificació del Pla General d'Ordenació **MPG-072 "Eix Herrera-Escorxador"**
 01-04-2011 Publicació en el DOGC de l'Aprovació Definitiva

Municipi	08301 Mataró
Classificació del sòl:	Sòl urbà SU
Qualificació del sòl:	Sistema d'equipament comunitari Educatiu Eix Herrera Clau Eed01
Unitats d'actuació:	Unitat d'actuació UA-84 "Eix Herrera, polígon 1" UA-084-1


Paràmetres planejament	Paràmetres projecte
Edificabilitat màxima: 1m2st/m2s, amb integració volumètrica amb l'entorn	Edificabilitat: Superfície construïda interior: 3.381,66 m ² Superfície construïda total: 3.630,19 m ²
Ocupació màxima: Es resoldrà mantenint el màxim d'espai lliure per pistes i àrea arbrada	Ocupació: 33% volum edificat (1.408,43m ²) 67% espai lliure i arbrat (2.791,57 m ²)
Nombre màxim de plantes: = PB+3 (edificis de nova planta: màxim 4 plantes)	Nombre de plantes: PB+2 plantes (alineació c.Prat de la Ribà)
L'alineació de la façana de l'escola al carrer Prat de la Ribà és obligatòria i mantindrà el gest en contacte amb la franja de zona verda, d'acord al plànols d'Ordenació	Alineació de la façana de l'escola al carrer Prat de la Ribà Segons plànols d'Ordenació

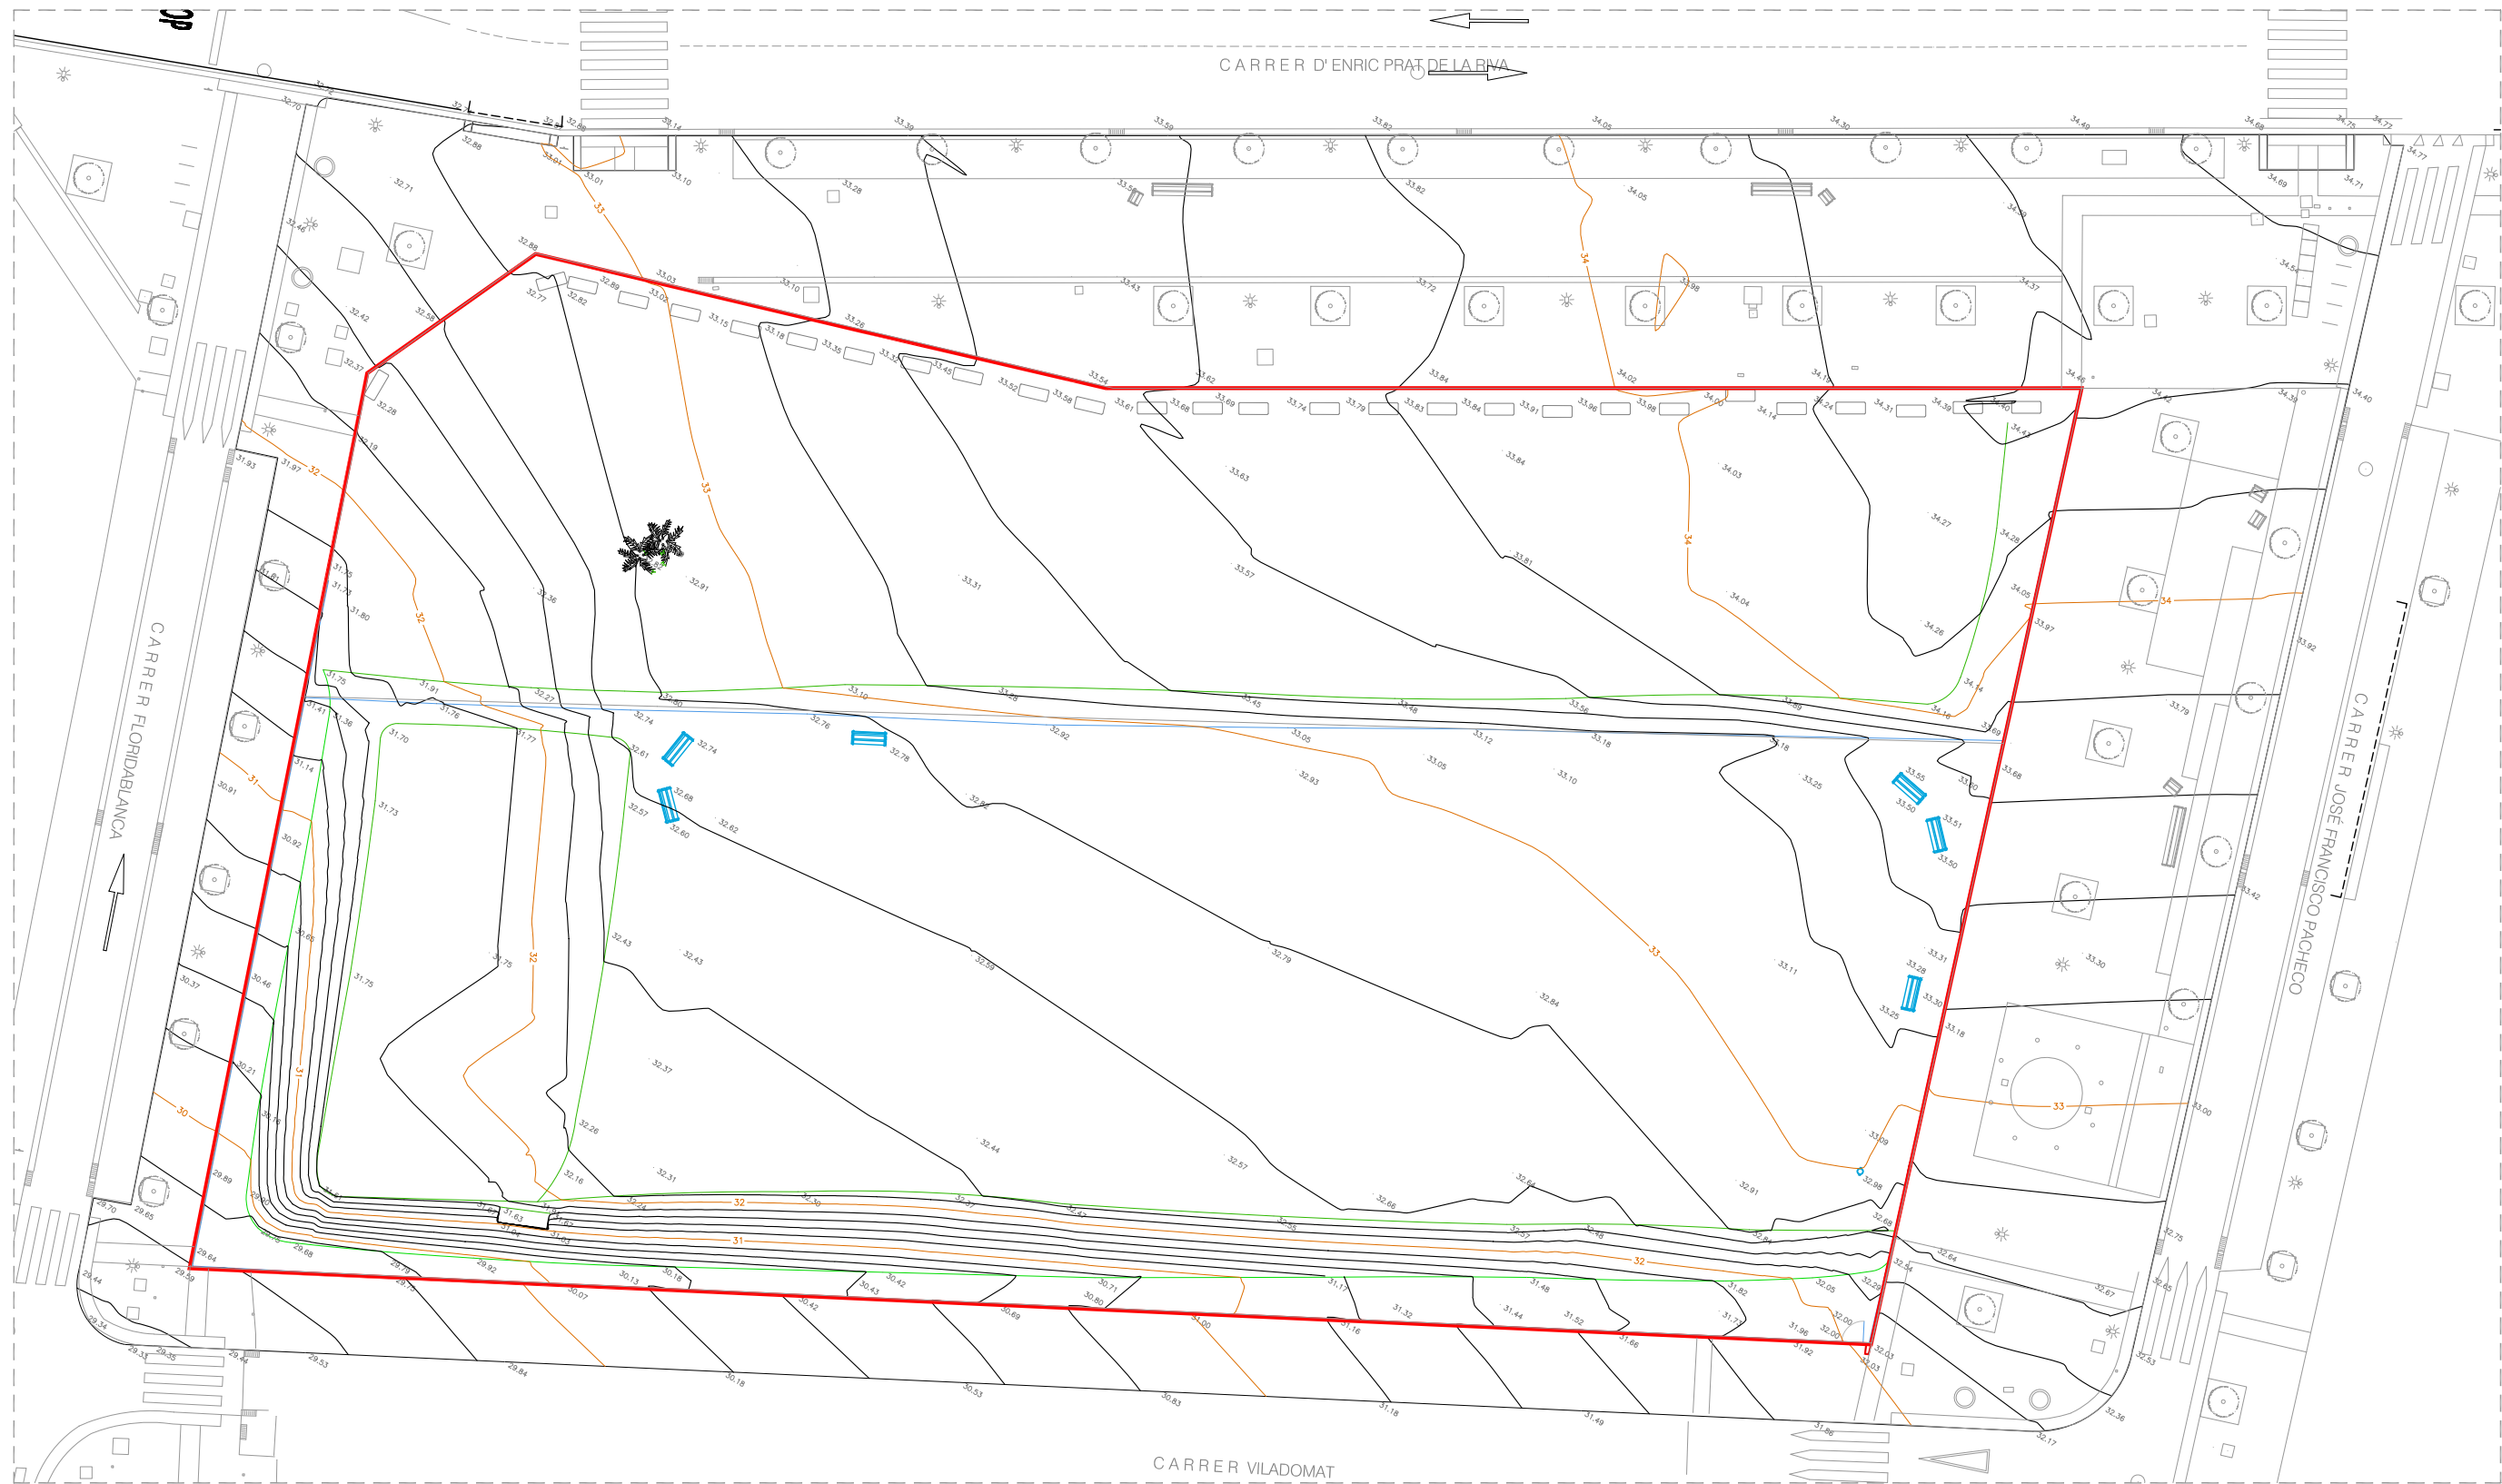


TOPOGRÀFIC
e:1/350

Superfície del solar: 4.200m²
Dimensions aproximades: 85,75m de llarg x 46,90m d'ample
Diferència de cota entre extrems oposats: 4,85m




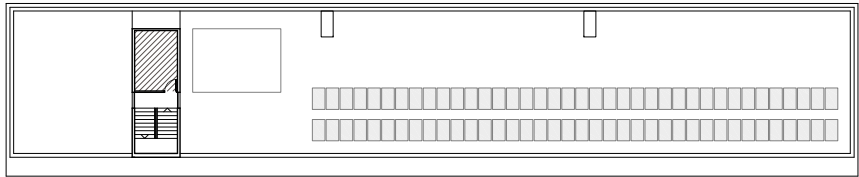

PLANTA COBERTA INSTAL·LACIONS

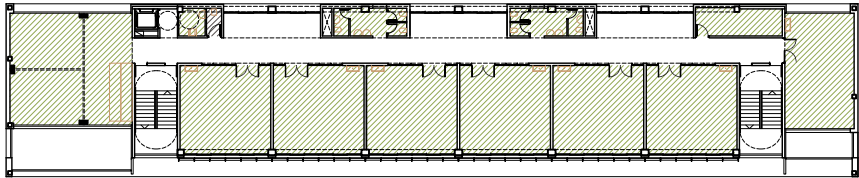

PLANTA 2a EDUCACIÓ PRIMÀRIA

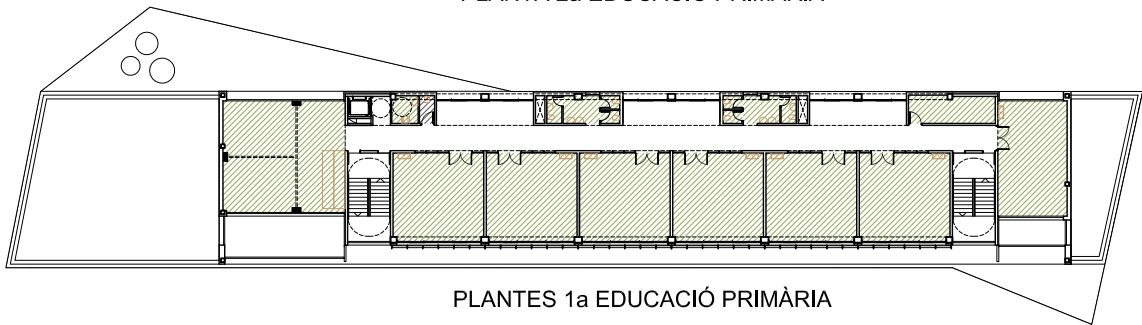


PLANTES 1a EDUCACIÓ PRIMÀRIA

USOS PROGRAMA FUNCIONAL


- EDUCACIÓ INFANTIL
- EDUCACIÓ PRIMÀRIA
- GINNÀS
- ADMINISTRACIÓ
- ALTRES SERVEIS

ACCESSOS

- A. Accés principal/ Primària
- B. Accés Infantil
- C. Accés extern Biblioteca
- D. Accés extern AFA
- E. Accés Pista esportiva
- F. Accés servei cuina
- G. Accés jardí

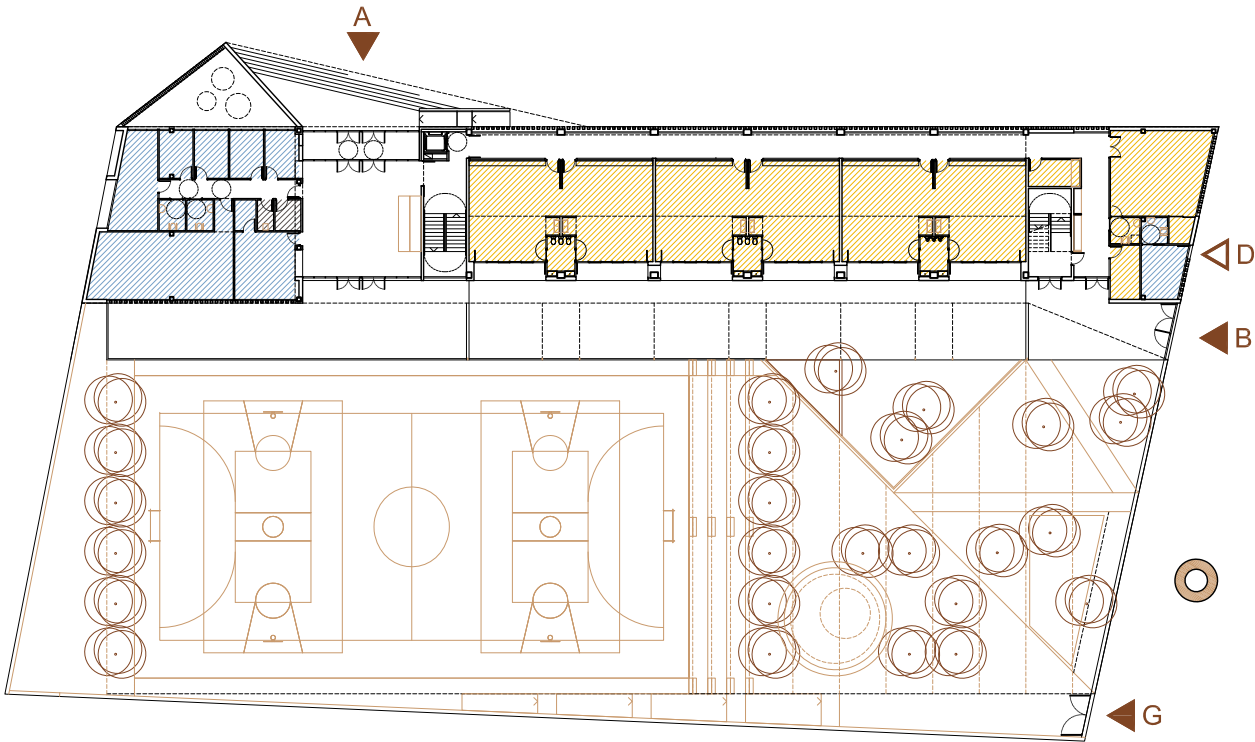


PLANTA BAIXA NIVELL ACCÉS C/ ENRIC PRAT DE LA RIBA

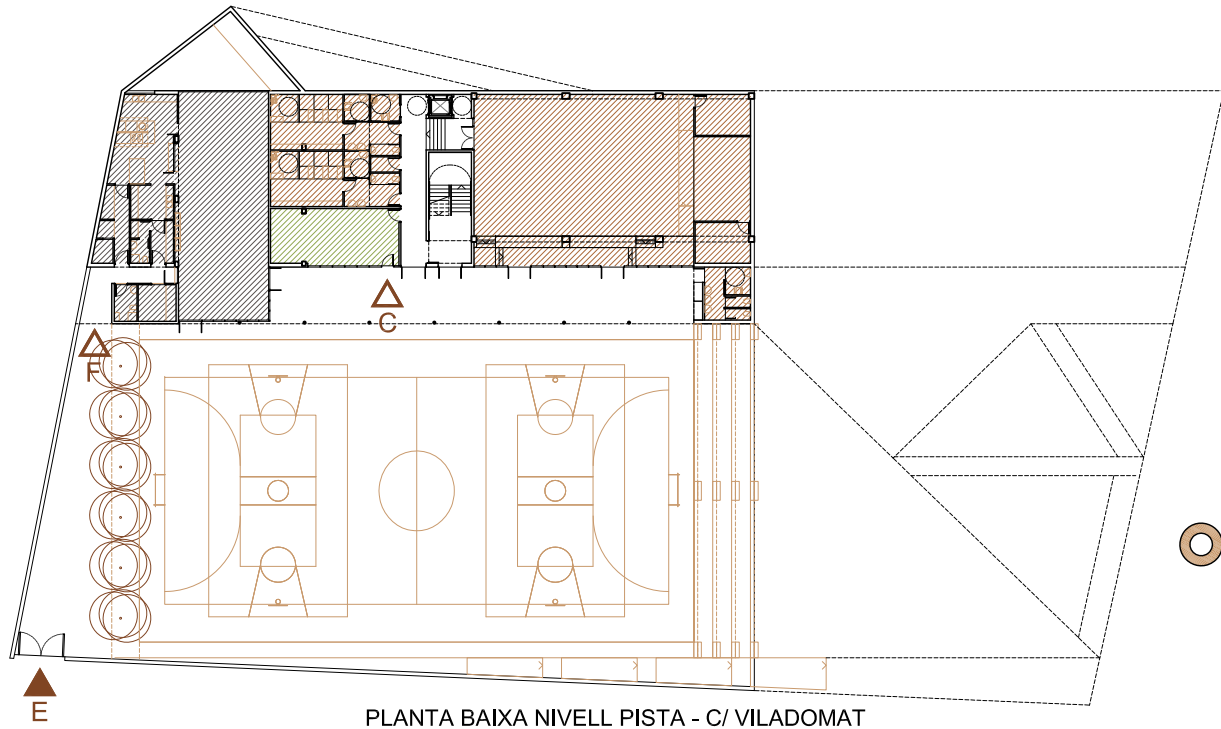


PLANTA BAIXA NIVELL PISTA - C/ VILADOMAT

PROJECTE				PROGRAMA
EDUCACIÓ INFANTIL				433,03
0,1	Aula infantil	6	55,40	332,40
0,2	Lavabos	3	6,85	20,55
0,3	Aula psicomotricitat	1	55,02	55,02
0,4	Tutoria	1	10,10	10,10
0,5	Magatzem	1	10,01	10,01
0,6	Lavabo mestres	1	4,95	4,95
EDUCACIÓ PRIMÀRIA				1.005,83
1,1	Aula	12	50,26	603,12
1,2	Espai desdoblament	2	25,30	50,60
1,3	Espai recolzament/reforç	2	25,30	50,60
1,4	Aula musica	1	50,28	50,28
1,5	Aula de plàstica-visuals	1	50,28	50,28
1,6	Àgora	2	33,63	67,26
1,7	Biblioteca	1	45,75	45,75
1,8	Magatzem	2	15,05	30,10
1,9	Lavabo adaptat/Professors	2	4,54	9,08
1,10	Lavabos alumnes	4	12,19	48,76
GINNÀS				401,53
2,1	Sala gran Ginnàs	1	237,32	237,32
2,2	Escenari	1	30,15	30,15
2,3	Magatzem	2	14,30	28,60
2,4	Vestidors	1	88,13	88,13
2,5	Armaris magatzem de pati	1	2,00	2,00
2,6	Lavabos pista	1	15,33	15,33
ADMINISTRACIÓ				189,03
3,1/3,2	Direcció/ Cap d'estudis	1	25,45	25,45
3,3	Secretaria	1	30,18	30,18
3,4	Despatx/Tutoria	2	10,26	20,52
3,5	Despatx d'ús individual	1	10,26	10,26
3,6	Sala professorat	1	63,43	63,43
3,7	Lavabos professorat	2	5,15	10,30
3,8	AFA	1	18,72	18,72
3,9	Consergeria-reprografia	1	10,17	10,17
ALTRES SERVEIS				247,59
4,1	Menjador	1	132,07	132,07
4,2	Cuina	1	69,04	69,04
4,3	Lavabos-vestidor PND	1	5,22	5,22
4,4	Instal·lacions	1	16,32	16,32
4,5	Local tècnic (Rack)	1	5,02	5,02
4,6	Neteja	N	11,22	11,22
4,7	Escombraries	1	8,70	8,70
SUP.ÚTIL ESPAIS				2.277,01
CIRCULACIÓ PASSOS				772,65
SUP.ÚTIL TOTAL				3.049,66
SUP. CONSTRUÏDA INTERIOR				3.381,66
				2224,00
				822,88
				3.046,88
				3473,44




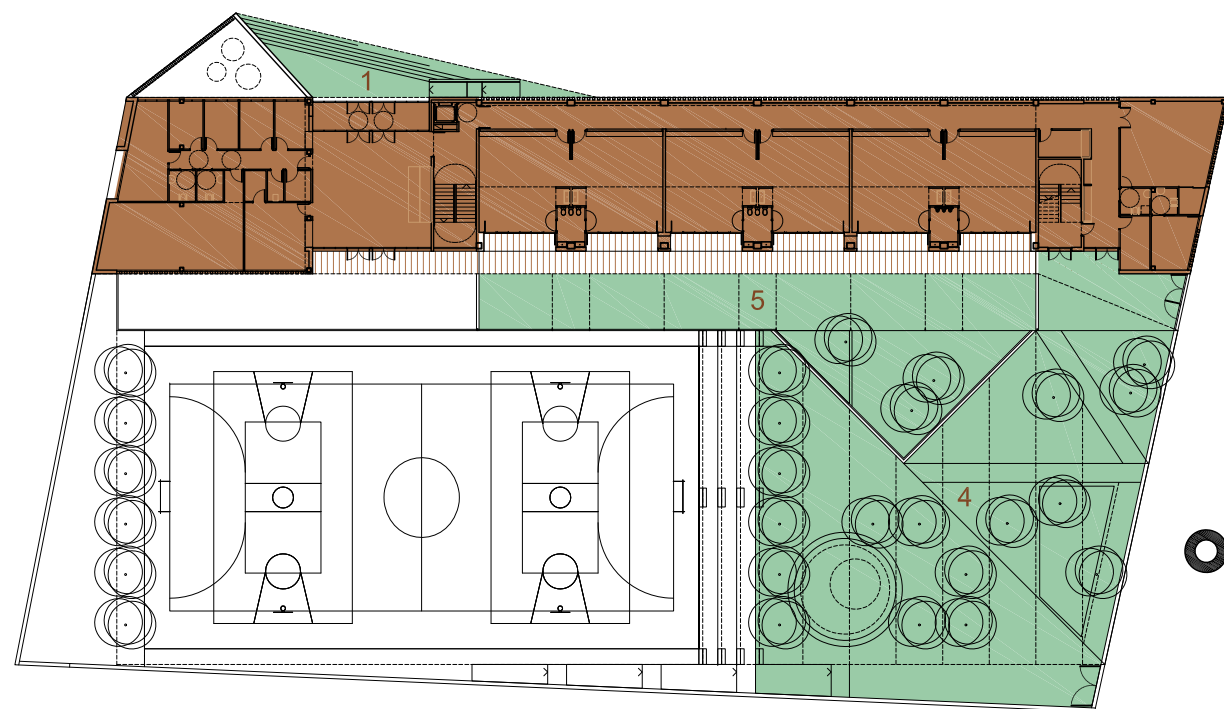


PLANTA BAIXA NIVELL ACCÉS C/ ENRIC PRAT DE LA RIBA

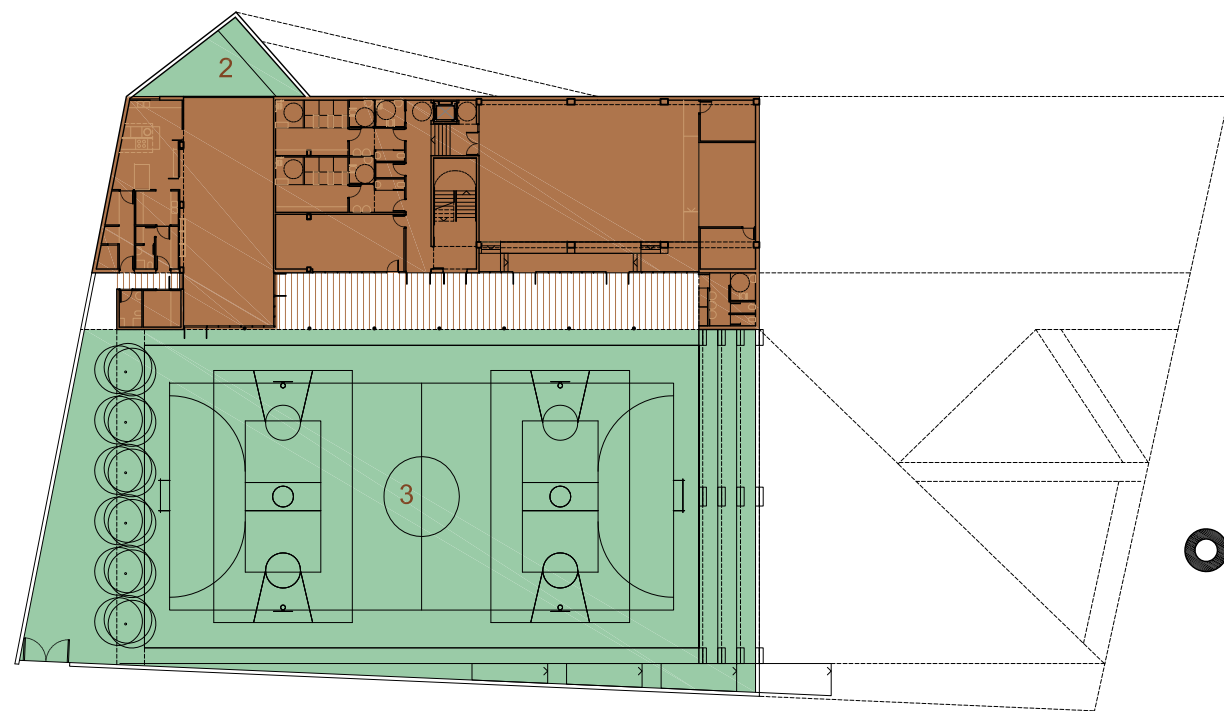


PLANTA BAIXA NIVELL PISTA - C/ VILADOMAT

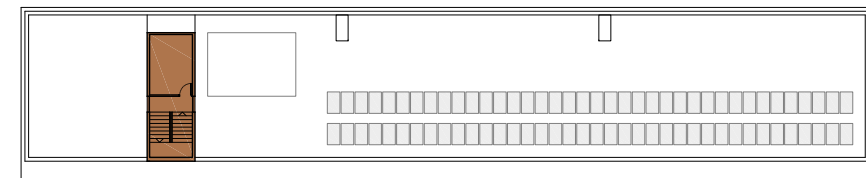

PLANTA COBERTA INSTAL·LACIONS

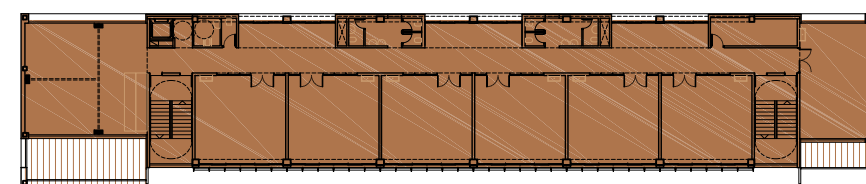

PLANTA 2a EDUCACIÓ PRIMÀRIA

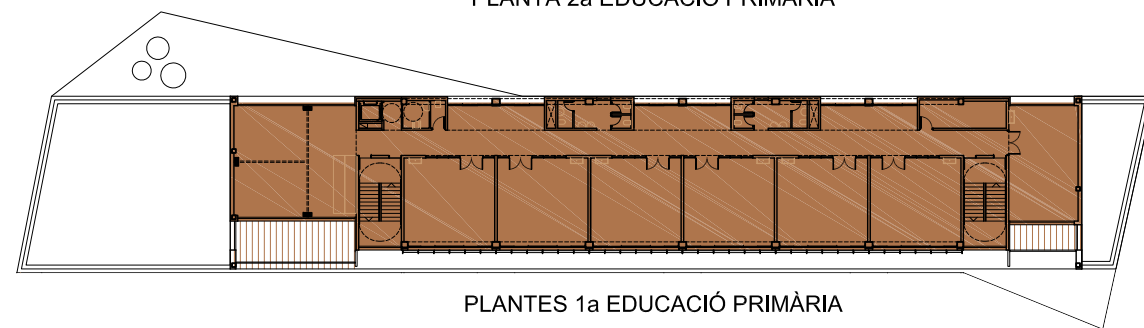

PLANTES 1a EDUCACIÓ PRIMÀRIA

COMPUT DE SUPERFÍCIES CONSTRUÏDES


	INTERIOR	PORXOS	
	100%	50%	
PLANTA COBERTA			38,76
PLANTA SEGONA	772,23	24,58	796,81
PLANTA PRIMERA	772,23	24,58	796,81
PLANTA BAIXA NIVELL ACCÉS	1042,25	82,1	1.124,35
PLANTA BAIXA NIVELL PISTA	794,95	78,51	873,46

SUP.CONSTRUÏDA TOTAL 3.381,66 209,77 3.630,19

URBANITZACIÓ

1	Accés principal	75,58
2	Menjador exterior	42,98
3	Pati Primària- Pista	
3	poliesportiva i grada	1.539,84
4	Pati Primària- Jardí	832,05
5	Pati Infantil	301,12

TOTAL URBANITZACIÓ 2.791,57

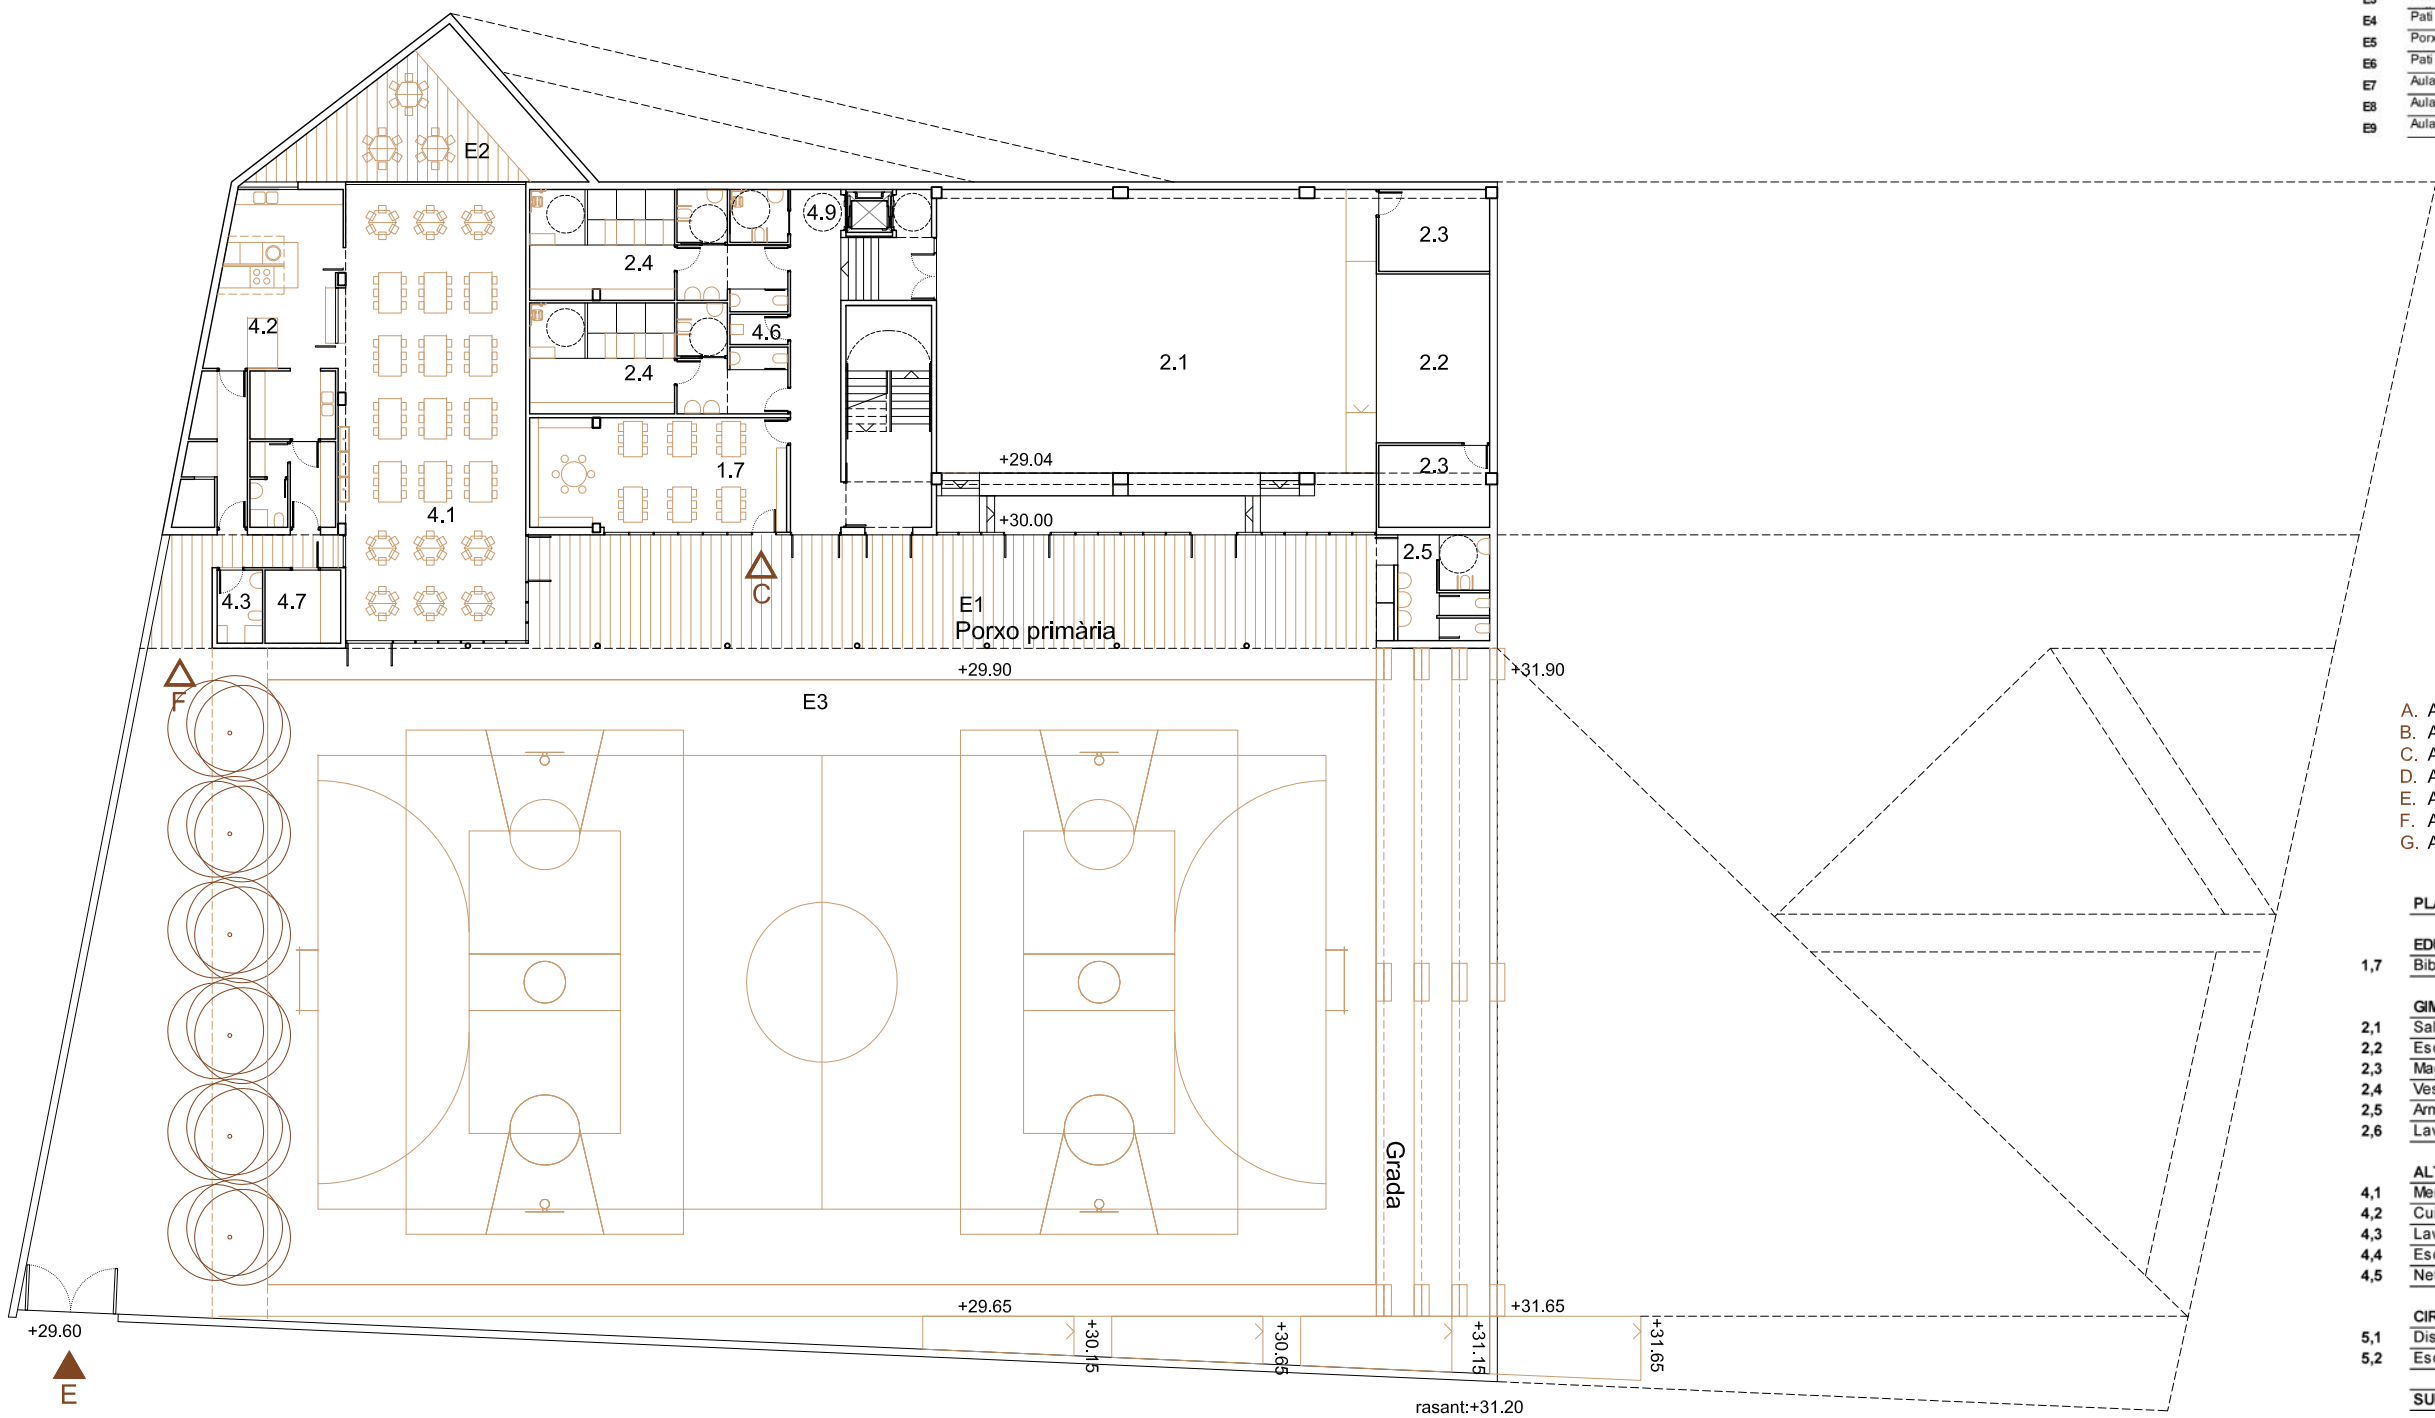

ESPAIS EXTERIORS		
E1	Porxo Primària	150,53
E2	Menjador exterior	42,98
E3	Pati Primària- Pista	1.539,84
E4	Pati Primària- Jardí	832,05
E5	Porxo Infantil	128,56
E6	Pati Infantil	301,12
E7	Aula exterior PB	151,87
E8	Aula exterior P1	30,80
E9	Aula exterior P2	30,80

- A. Accés principal/ Primària
- B. Accés Infantil
- C. Accés extern Biblioteca
- D. Accés extern AFA
- E. Accés Pista esportiva
- F. Accés servei cuina
- G. Accés jardí

PLANTA BAIXA NIVELL PISTA- C/VILADOMAT

EDUCACIÓ PRIMÀRIA

1,7	Biblioteca	1	45,75	45,75
-----	------------	---	-------	-------

GIMNÀS

2,1	Sala gran Gimnàs	1	237,32	237,32
2,2	Escenari	1	30,15	30,15
2,3	Magatzem	2	14,30	28,60
2,4	Vestidors	1	88,13	88,13
2,5	Armaris magatzem de pati	1	2,00	2,00
2,6	Lavabos pista	1	15,33	15,33

ALTRES SERVEIS


4,1	Menjador	1	132,07	132,07
4,2	Cuina	1	69,04	69,04
4,3	Lavabos-vestidor PND	1	5,22	5,22
4,4	Escombraries	1	8,7	8,7
4,5	Neteja	1	2,76	2,76

CIRCULACIONS

5,1	Distribució vestidors i sala			38,46
5,2	Escala 1			29,92

SUP. ÚTIL PLANTA BAIXA NIVELL PISTA	733,45
-------------------------------------	--------

PLANTA BAIXA NIVELL PISTA - C/ VILADOMAT

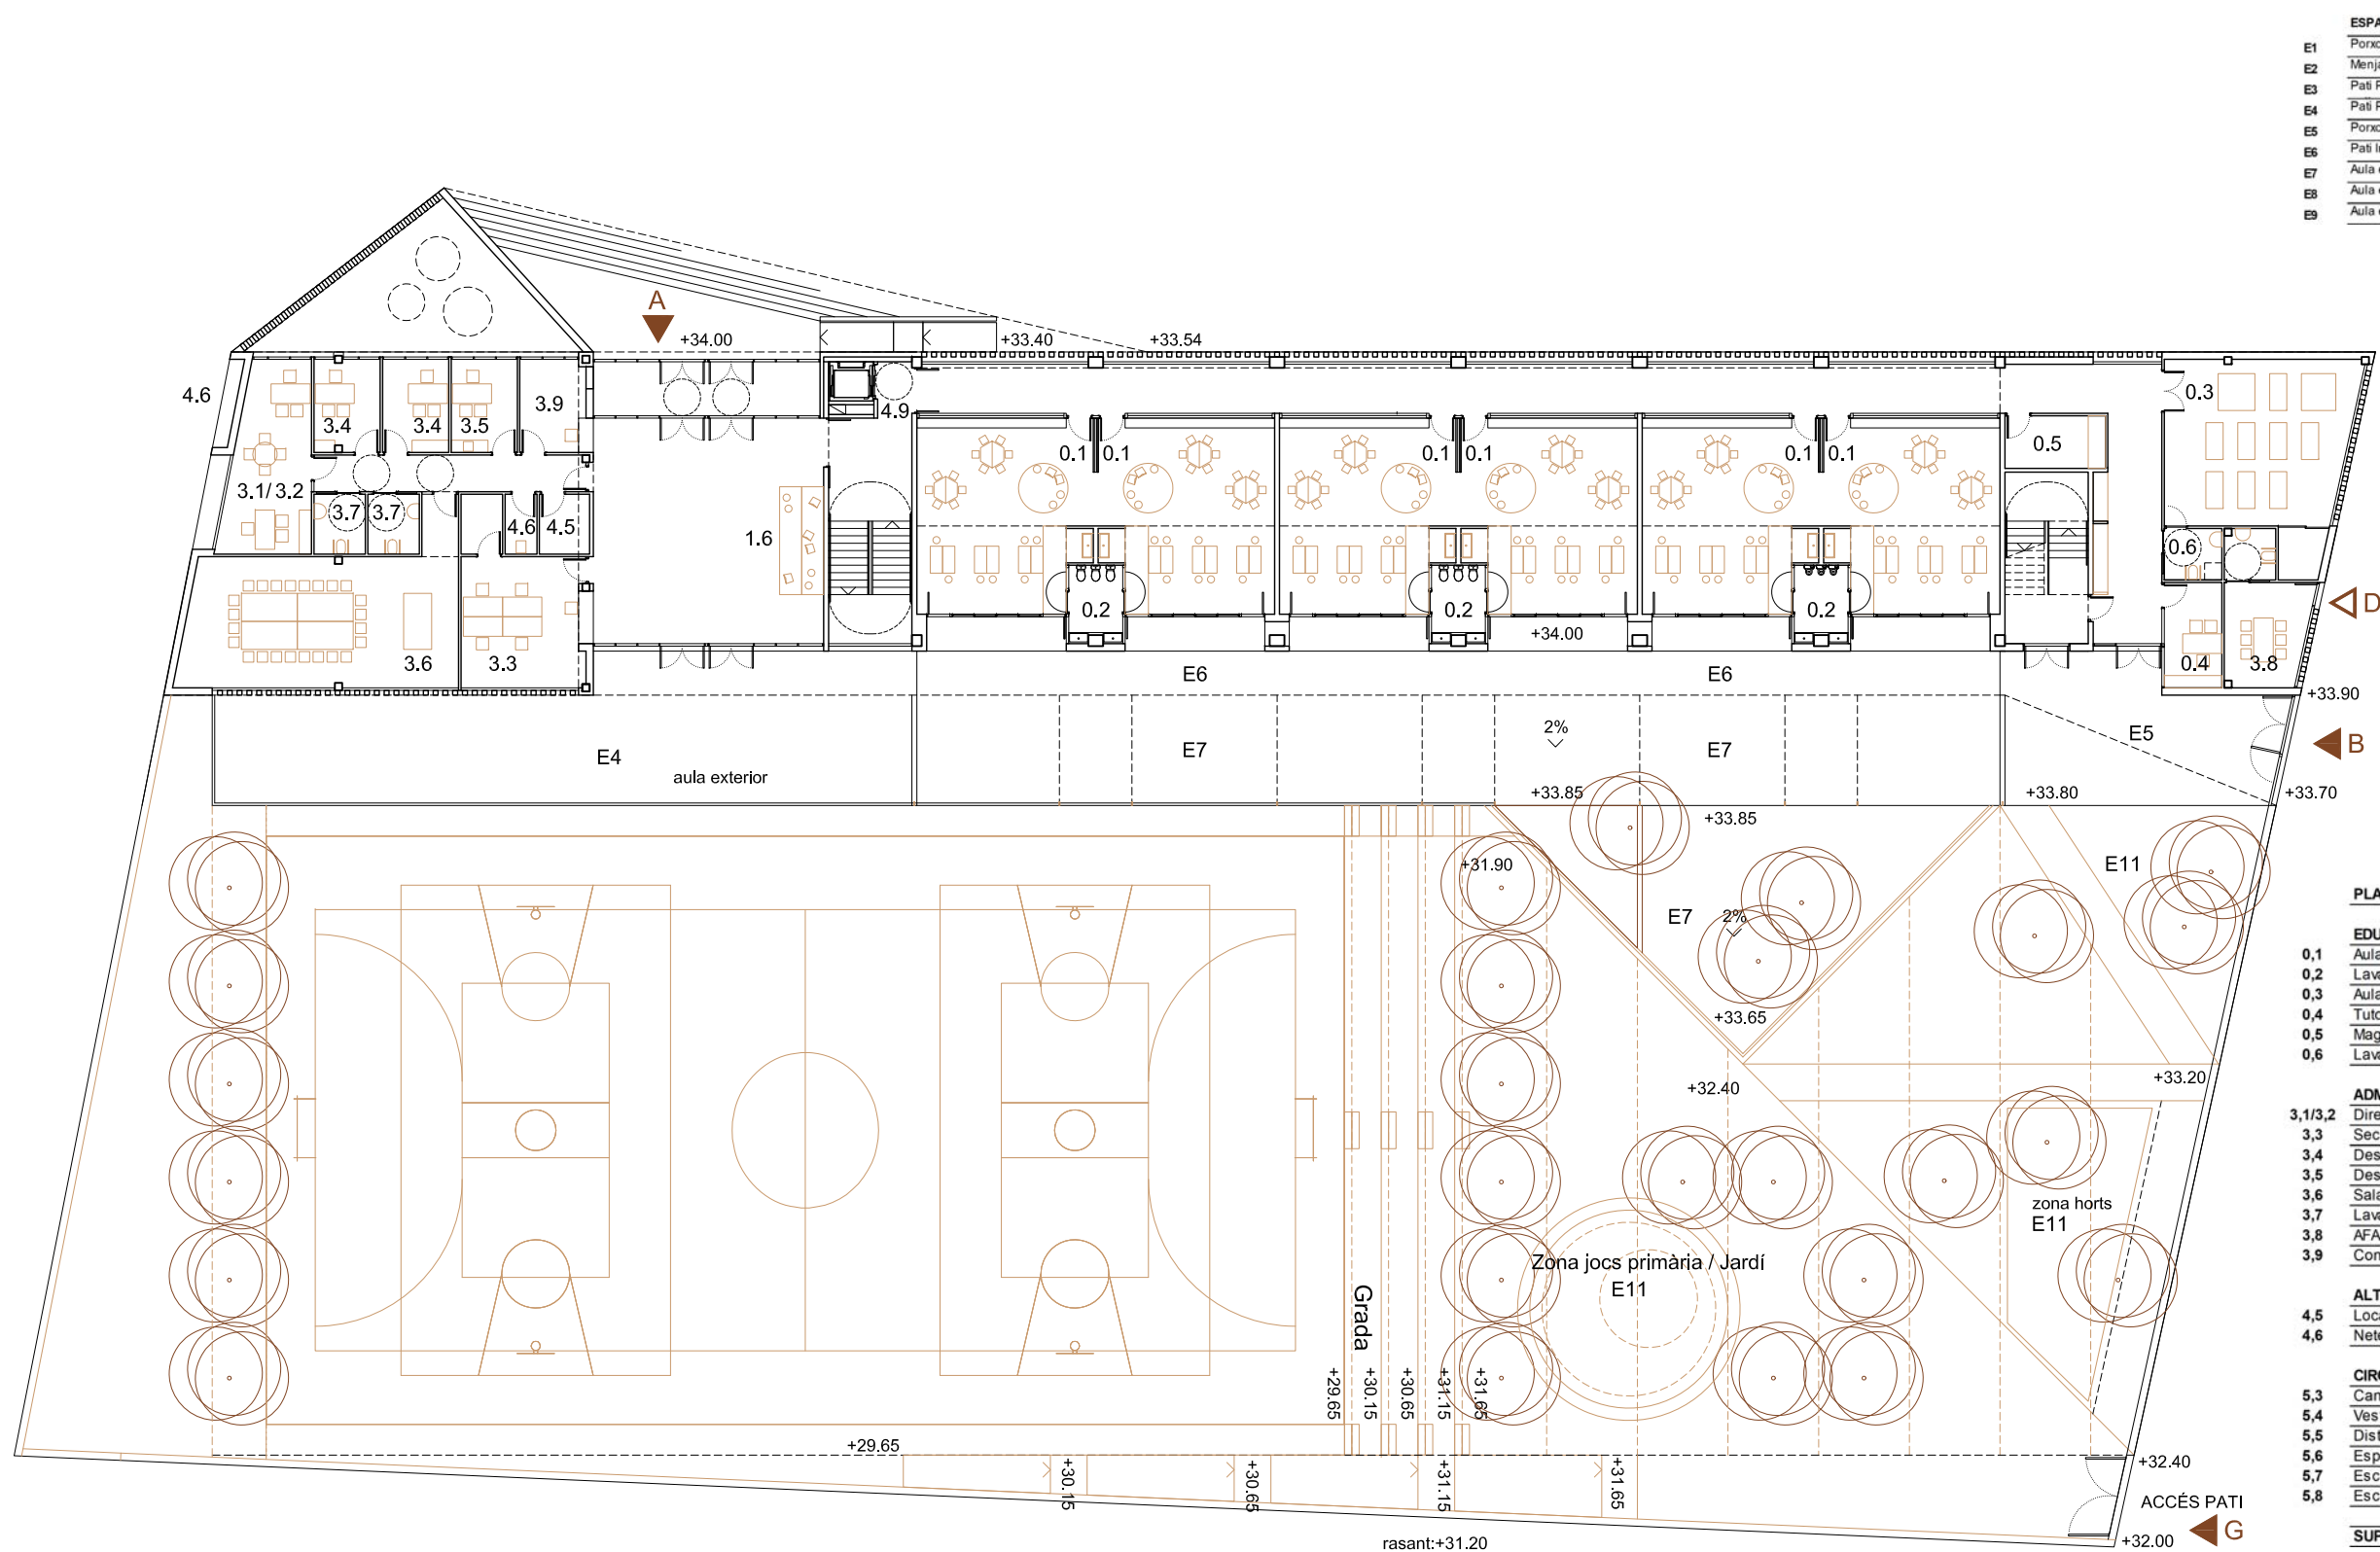


ESPAIS EXTERIORS		
E1	Porxo Primària	150,53
E2	Menjador exterior	42,98
E3	Patí Primària- Pista	1.539,84
E4	Patí Primària- Jardí	832,05
E5	Porxo Infantil	128,56
E6	Patí Infantil	301,12
E7	Aula exterior PB	151,87
E8	Aula exterior P1	30,80
E9	Aula exterior P2	30,80


- A. Accés principal/ Primària
- B. Accés Infantil
- C. Accés extern Biblioteca
- D. Accés extern AFA
- E. Accés Pista esportiva
- F. Accés servei cuina
- G. Accés jardí

PLANTA BAIXA NIVELL ACCÉS C/ PRAT DE LA RIBA			
EDUCACIÓ INFANTIL			
0,1	Aula infantil	6	55,4 332,4
0,2	Lavabos	3	6,85 20,55
0,3	Aula psicomotricitat	1	55,02 55,02
0,4	Tutoria	1	10,10 10,10
0,5	Magatzem	1	10,01 10,01
0,6	Lavabo mestres	1	4,95 4,95
ADMINISTRACIÓ			
3,1/3,2	Direcció/ Cap d'estudis	1	25,45 25,45
3,3	Secretaria	1	30,18 30,18
3,4	Despatx/Tutoria	2	10,26 20,52
3,5	Despatx d'ús individual	1	10,26 10,26
3,6	Sala professorat	1	63,43 63,43
3,7	Lavabos professorat	2	5,15 10,3
3,8	AFA	1	18,72 18,72
3,9	Consergeria-reprografia	1	10,17 10,17
ALTRES SERVEIS			
4,5	Local tècnic (Rack)	1	5,02 5,02
4,6	Neteja	1	3,18 3,18
CIRCULACIONS			
5,3	Cancel·l Primària		20,35
5,4	Vestíbul Primària		86,48
5,5	Distribució Administració		16,60
5,6	Espai comú Infantil		125,22
5,7	Escala 1		34,50
5,8	Escala 2		23,80
SUP. ÚTIL PLANTA BAIXA NIVELL ACCÉS			937,21


PLANTA BAIXA NIVELL ACCÉS C/ ENRIC PRAT DE LA RIBA

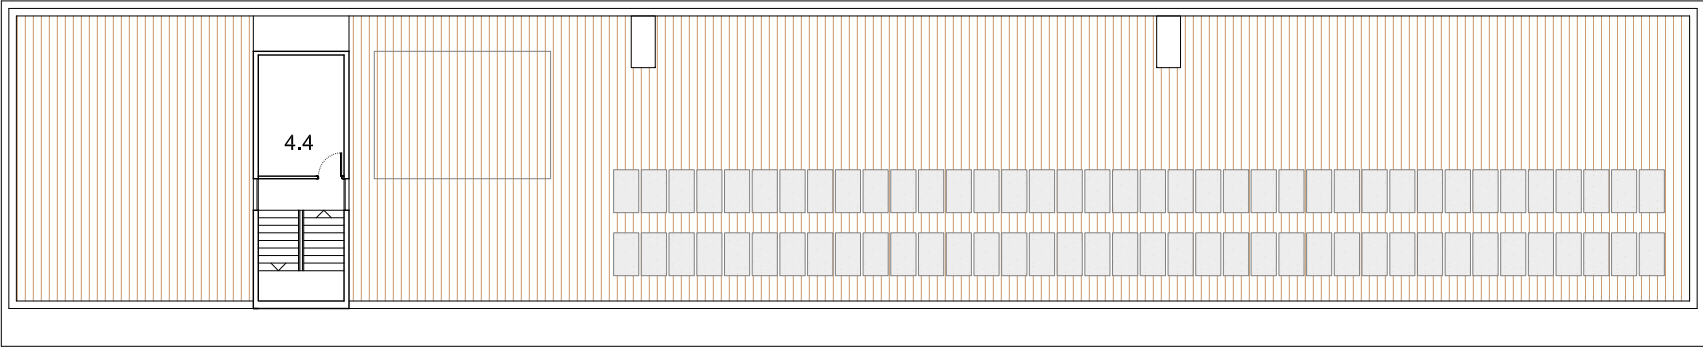

PLANTA COBERTA INSTAL·LACIONS

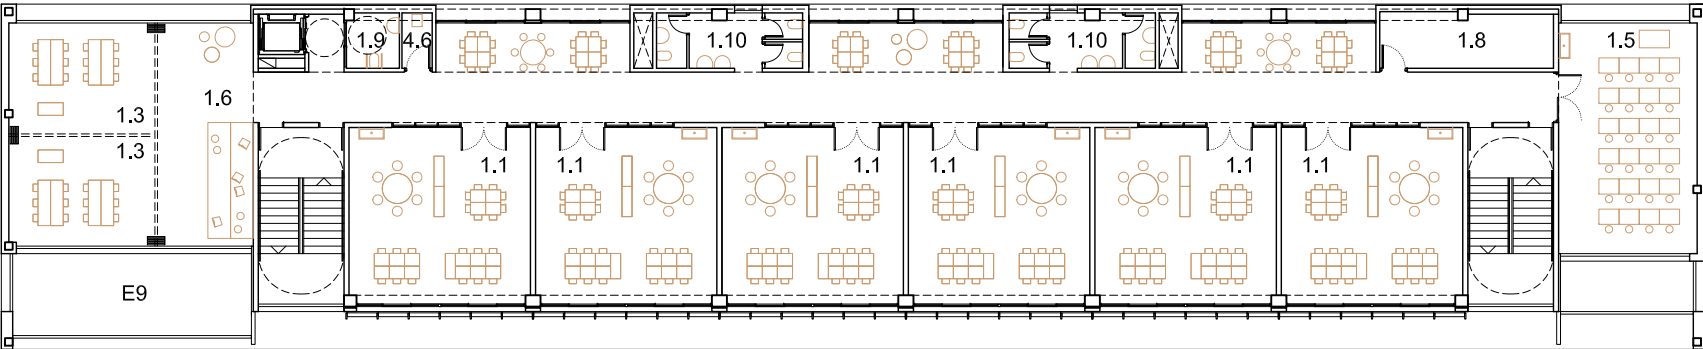

PLANTA 2a EDUCACIÓ PRIMÀRIA

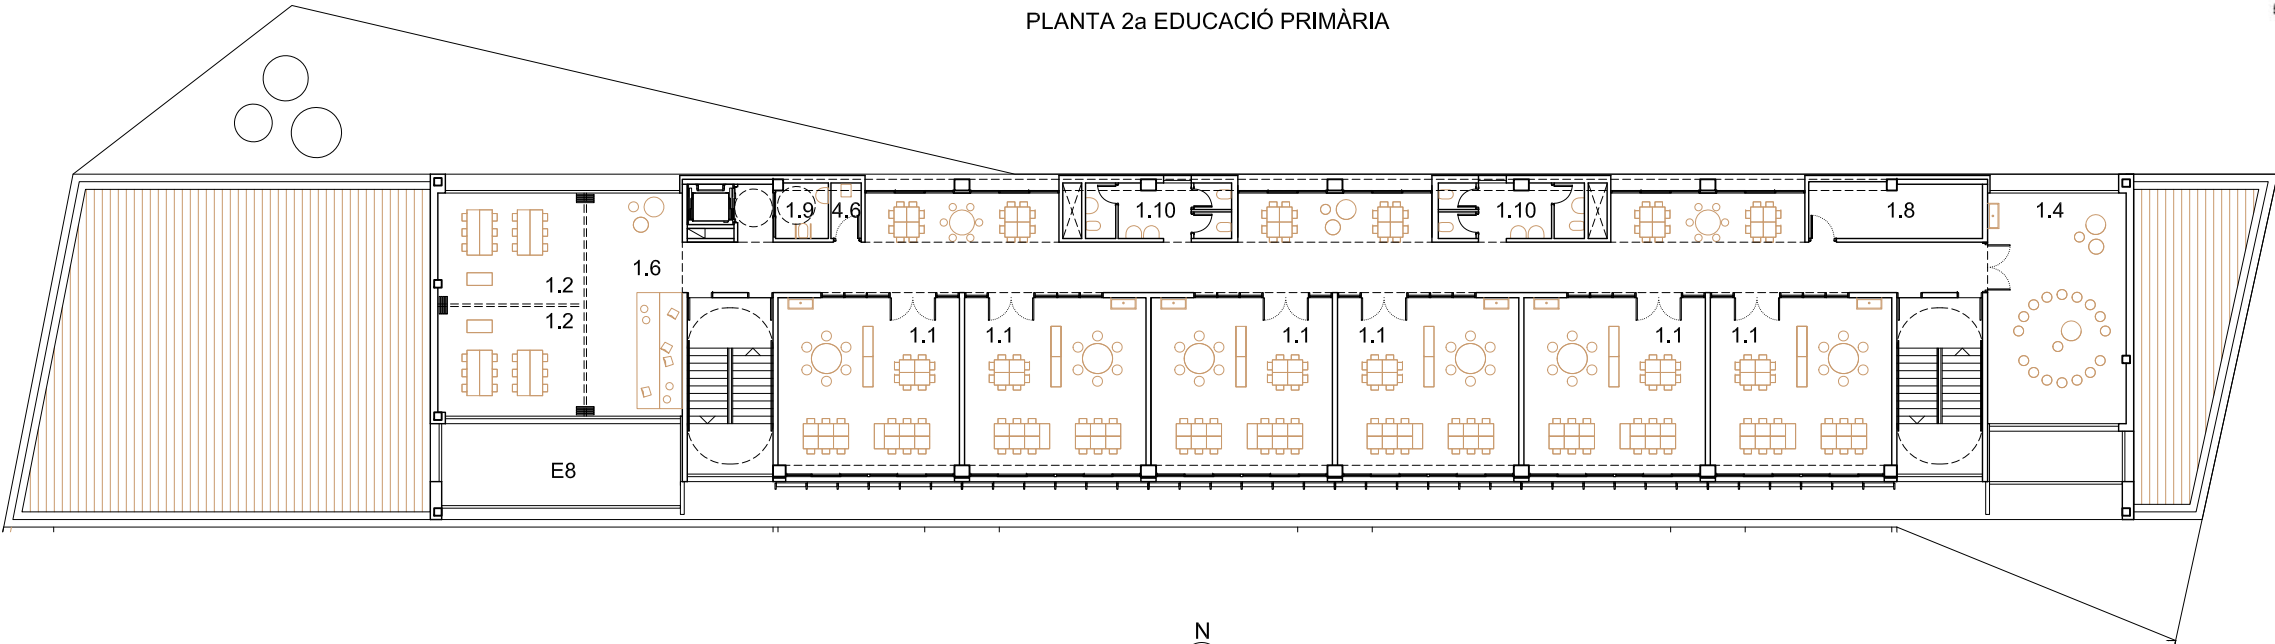

PLANTES 1a EDUCACIÓ PRIMÀRIA

PLANTA COBERTA			
ALTRES SERVEIS			
4,4	Instal·lacions	1	16,32
SUP. ÚTIL PLANTA COBERTA			16,32

PLANTA SEGONA			
EDUCACIÓ PRIMÀRIA			
1,1	Aula	6	50,26
1,3	Espai recolzament/reforç	2	25,3
1,5	Aula de plàstica-visuals	1	50,28
1,6	Àgora	1	33,63
1,8	Magatzem	1	15,05
1,9	Lavabo adaptat/Professors	1	4,54
1,10	Lavabos alumnes	2	12,19

ALTRES SERVEIS			
4,6	Neteja	1	2,64
CIRCULACIONS			
5,12	Espai comú aules		151,06
5,13	Escala 1		23,80
5,14	Escala 2		23,80

SUP. ÚTIL PLANTA SEGONA			681,34
-------------------------	--	--	--------

PLANTA PRIMERA			
EDUCACIÓ PRIMÀRIA			
1,1	Aula	6	50,26
1,2	Espai desdoblament	2	25,3
1,4	Aula música	1	50,28
1,6	Àgora	1	33,63
1,8	Magatzem	1	15,05
1,9	Lavabo adaptat/Professors	1	4,54
1,10	Lavabos alumnes	2	12,19

ALTRES SERVEIS			
4,6	Neteja	1	2,64
CIRCULACIONS			
5,9	Espai comú aules		151,06
5,1	Escala 1		23,80
5,11	Escala 2		23,80

SUP. ÚTIL PLANTA PRIMERA			681,34
--------------------------	--	--	--------


ESPAIS EXTERIORS			
E1	Porxo Primària		150,53
E2	Menjador exterior		42,98
E3	Pati Primària- Pista		1.539,84
E4	Pati Primària- Jardí		832,05
E5	Porxo Infantil		128,56
E6	Pati Infantil		301,12
E7	Aula exterior PB		151,87
E8	Aula exterior P1		30,80
E9	Aula exterior P2		30,80

ESPAI LLIURE zonificació segons intensitat de l'activitat

- ZONA DE JOCS EDUCACIÓ INFANTIL
- ZONA DE JOCS EDUCACIÓ PRIMÀRIA
- Zona activa
- Zona semi-activa
- Zona tranquil·la

- ACCESSOS
- A. Accés principal/ Primària
- B. Accés Infantil
- C. Accés extern Biblioteca
- D. Accés extern AFA
- E. Accés Pista esportiva
- F. Accés servei cuina
- G. Accés jardí

ESPAIS EXTERIORS		
E1	Porxo Primària	150.53
E2	Menjador exterior	42.98
E3	Patí Primària- Pista	1.539.84
E4	Patí Primària- Jardí	832.05
E5	Porxo Infantil	128.56
E6	Patí Infantil	301.12
E7	Aula exterior PB	151.87
E8	Aula exterior P1	30.80
E9	Aula exterior P2	30.80

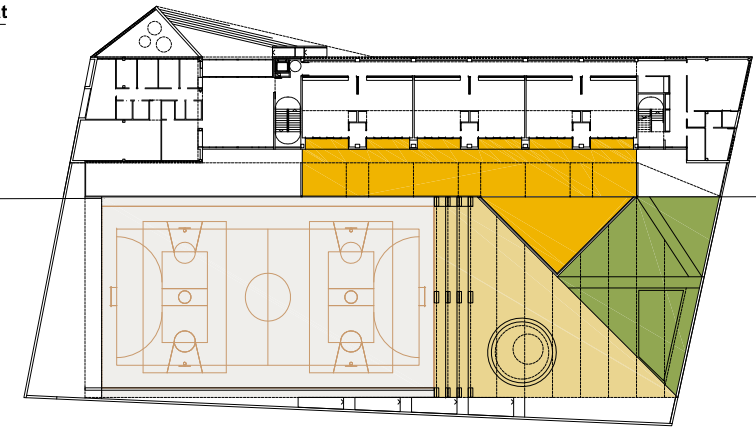


Zona tranquil·la



Horts



Zona semi-activa

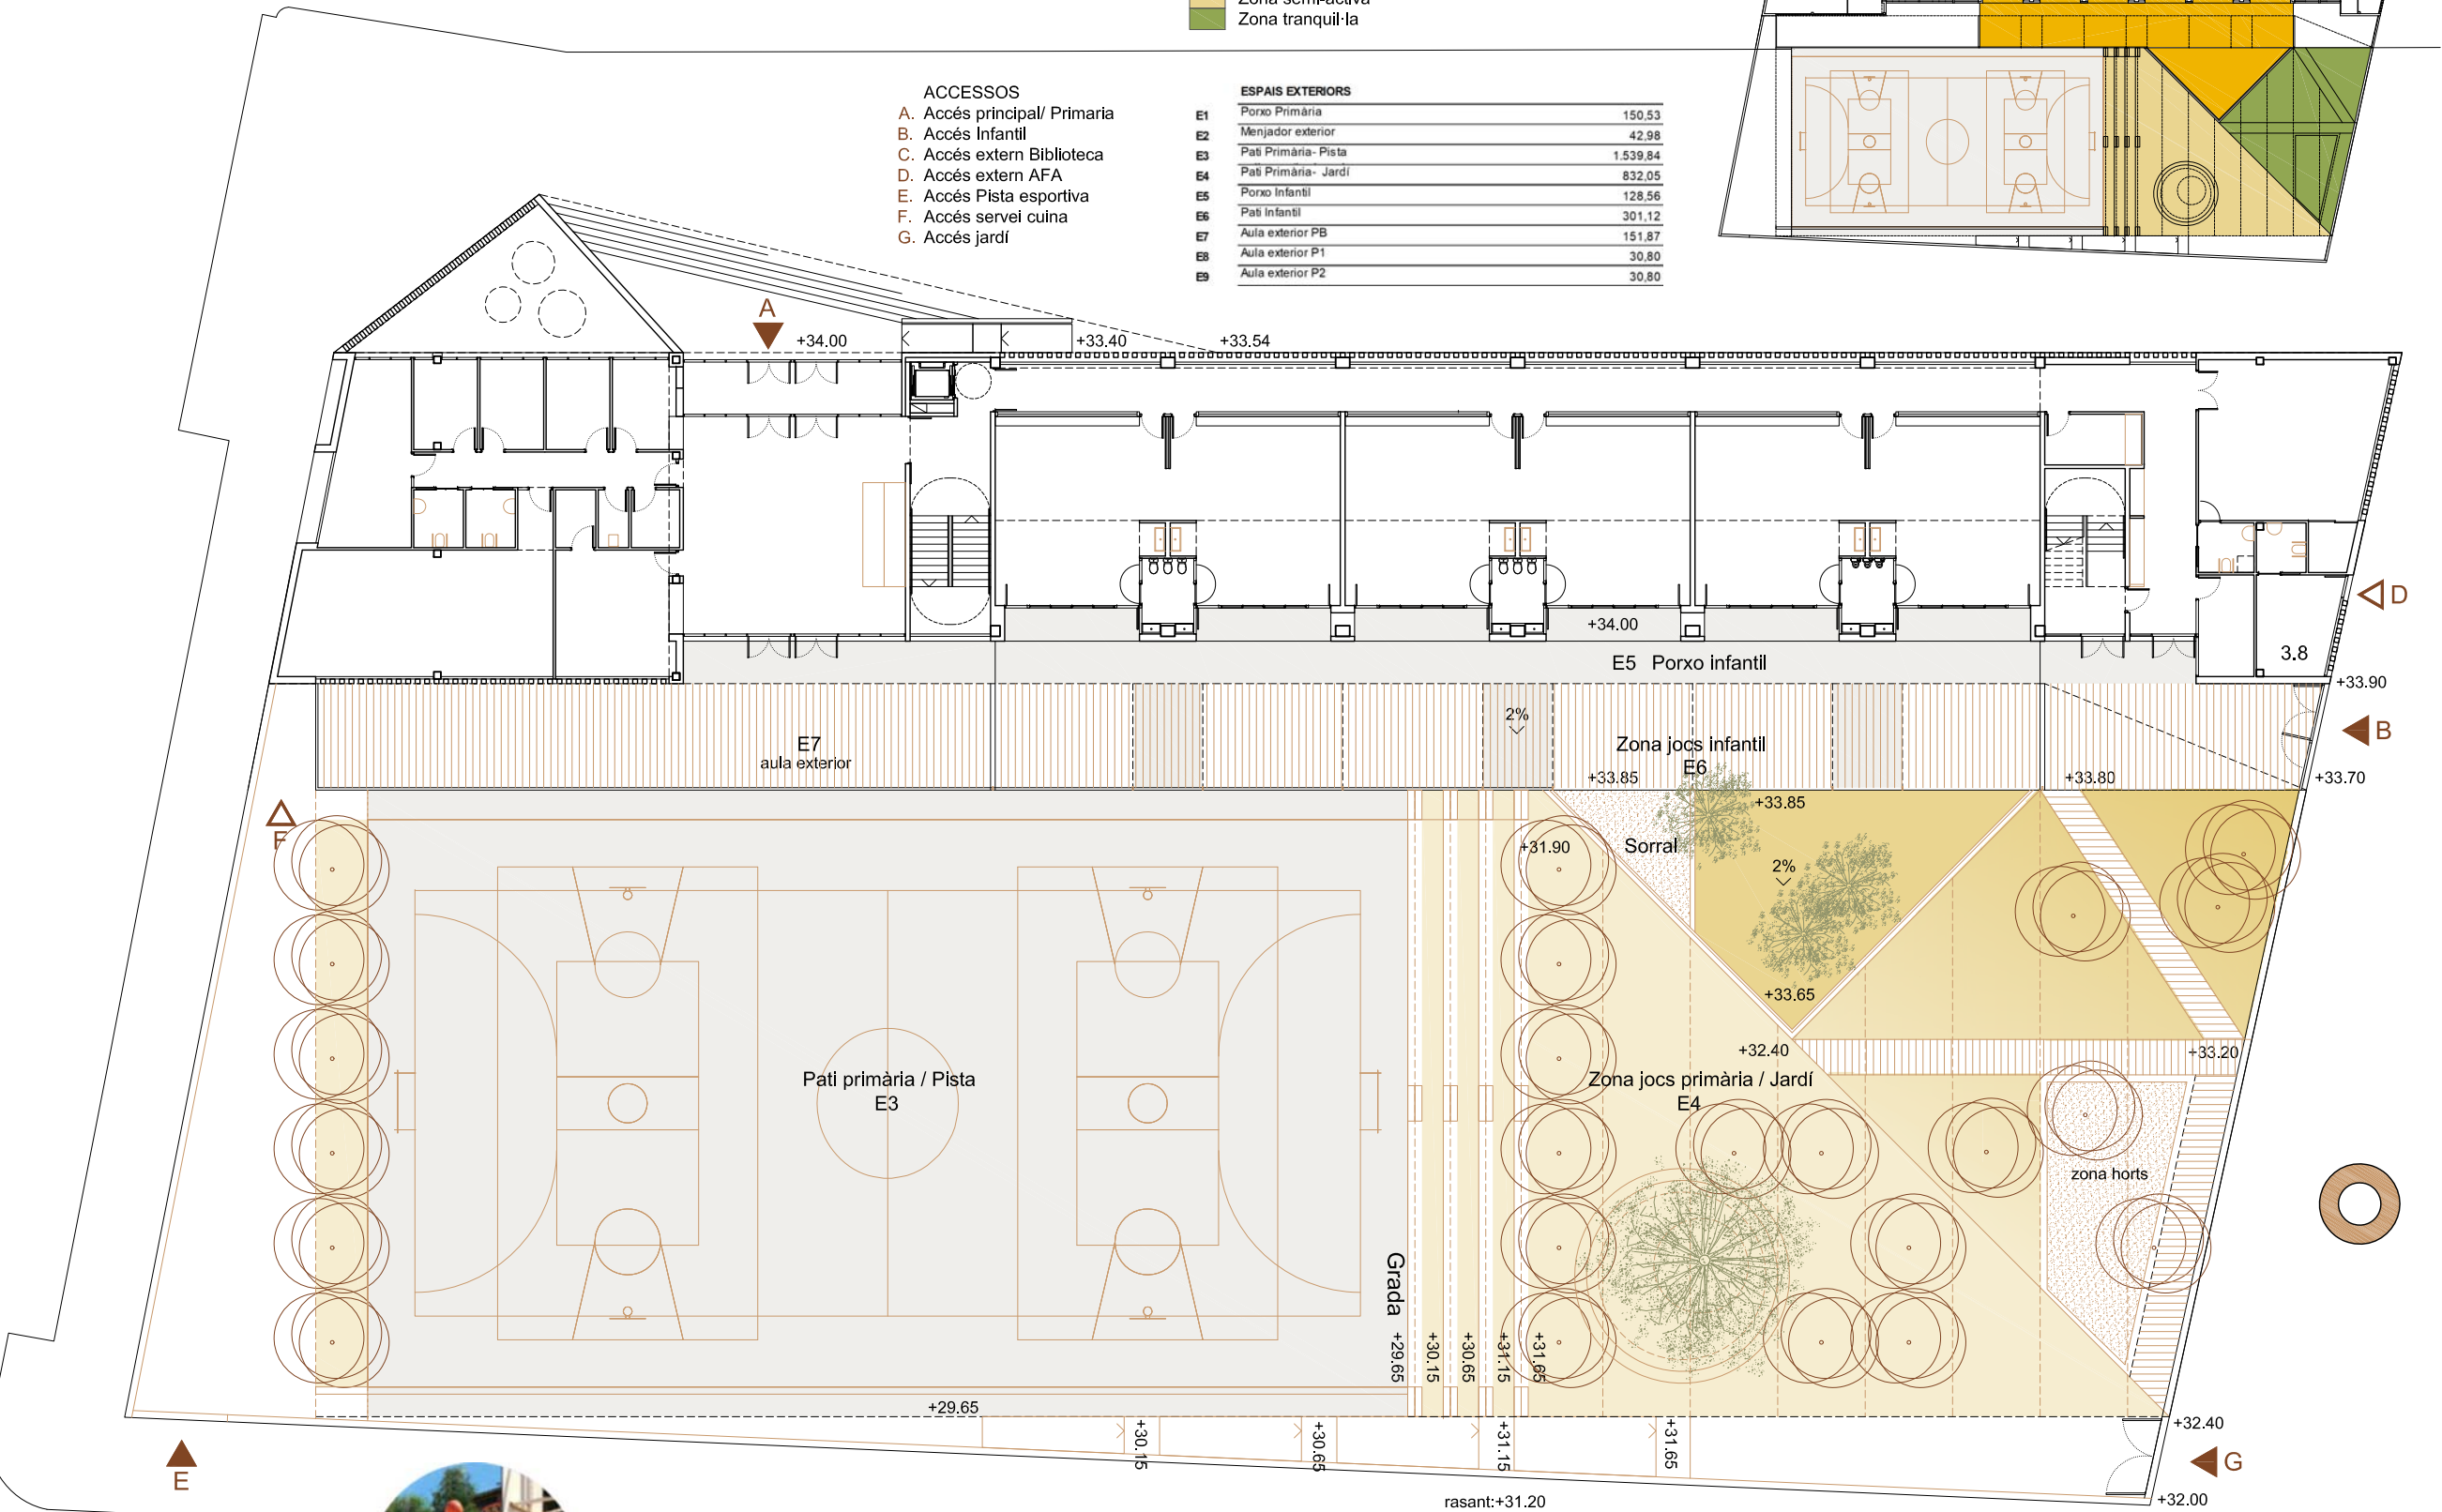


Zona activa


PLANTA BAIXA NIVELL ACCÉS C/ ENRIC PRAT DE LA RIBA










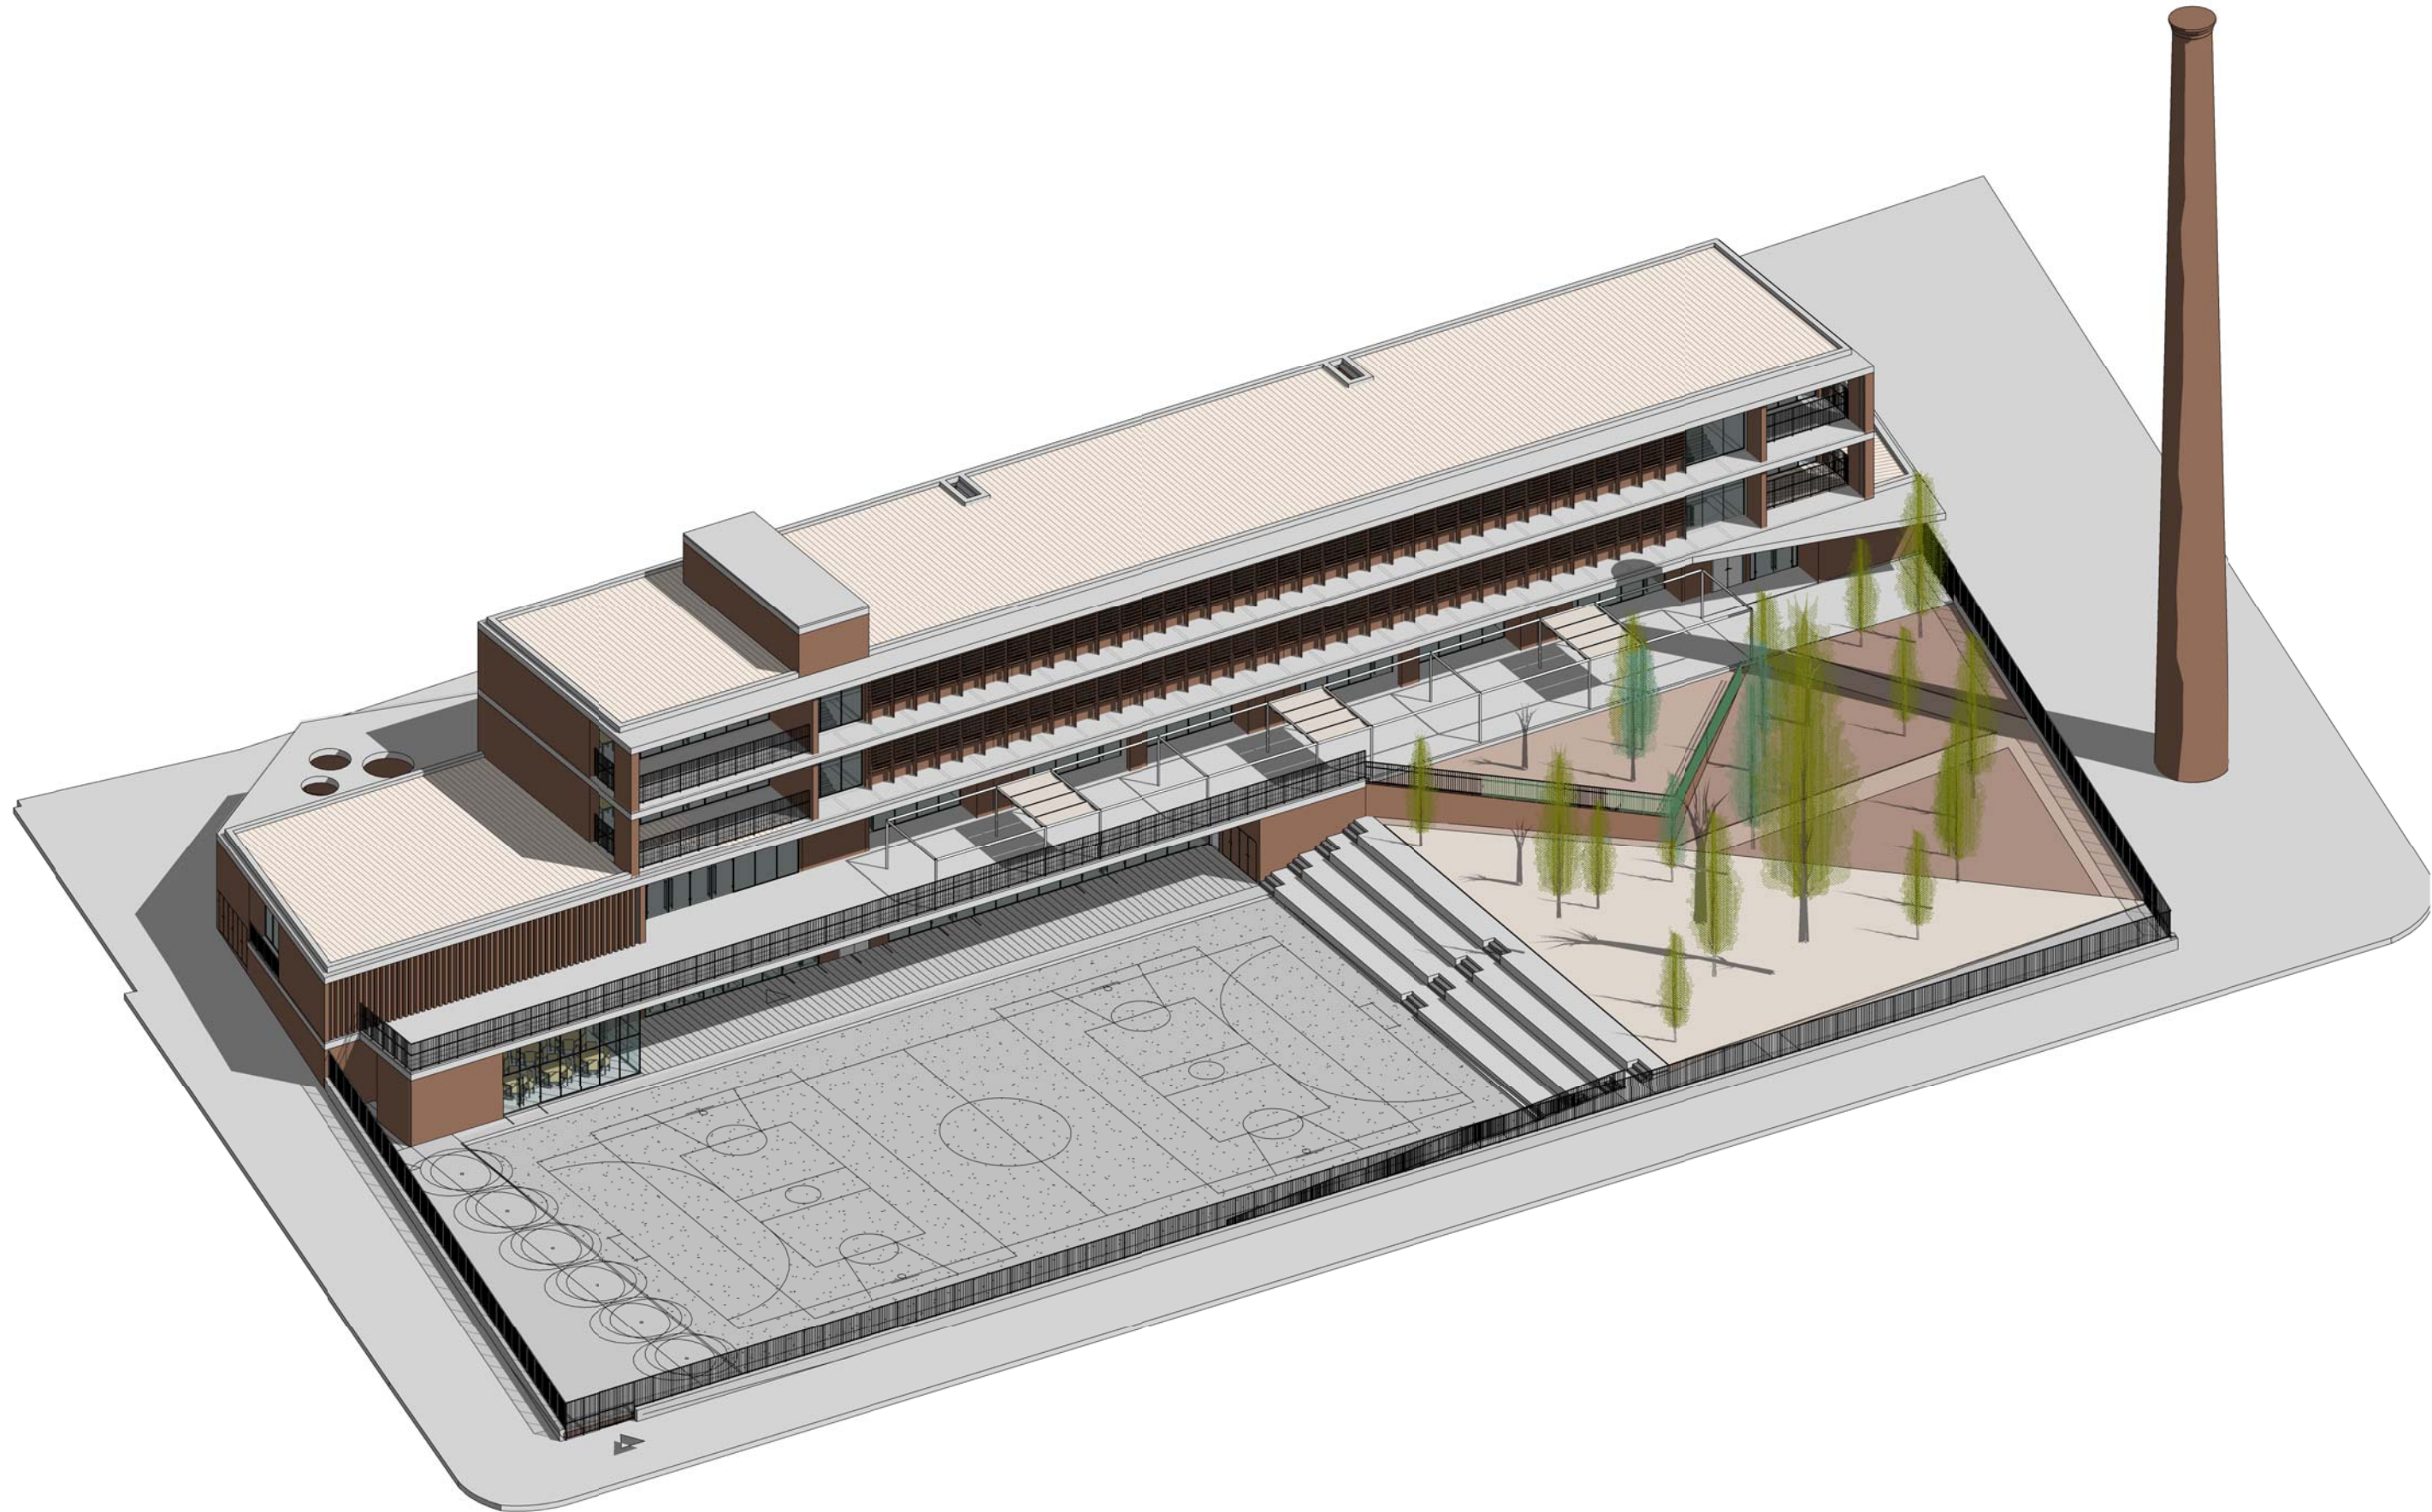

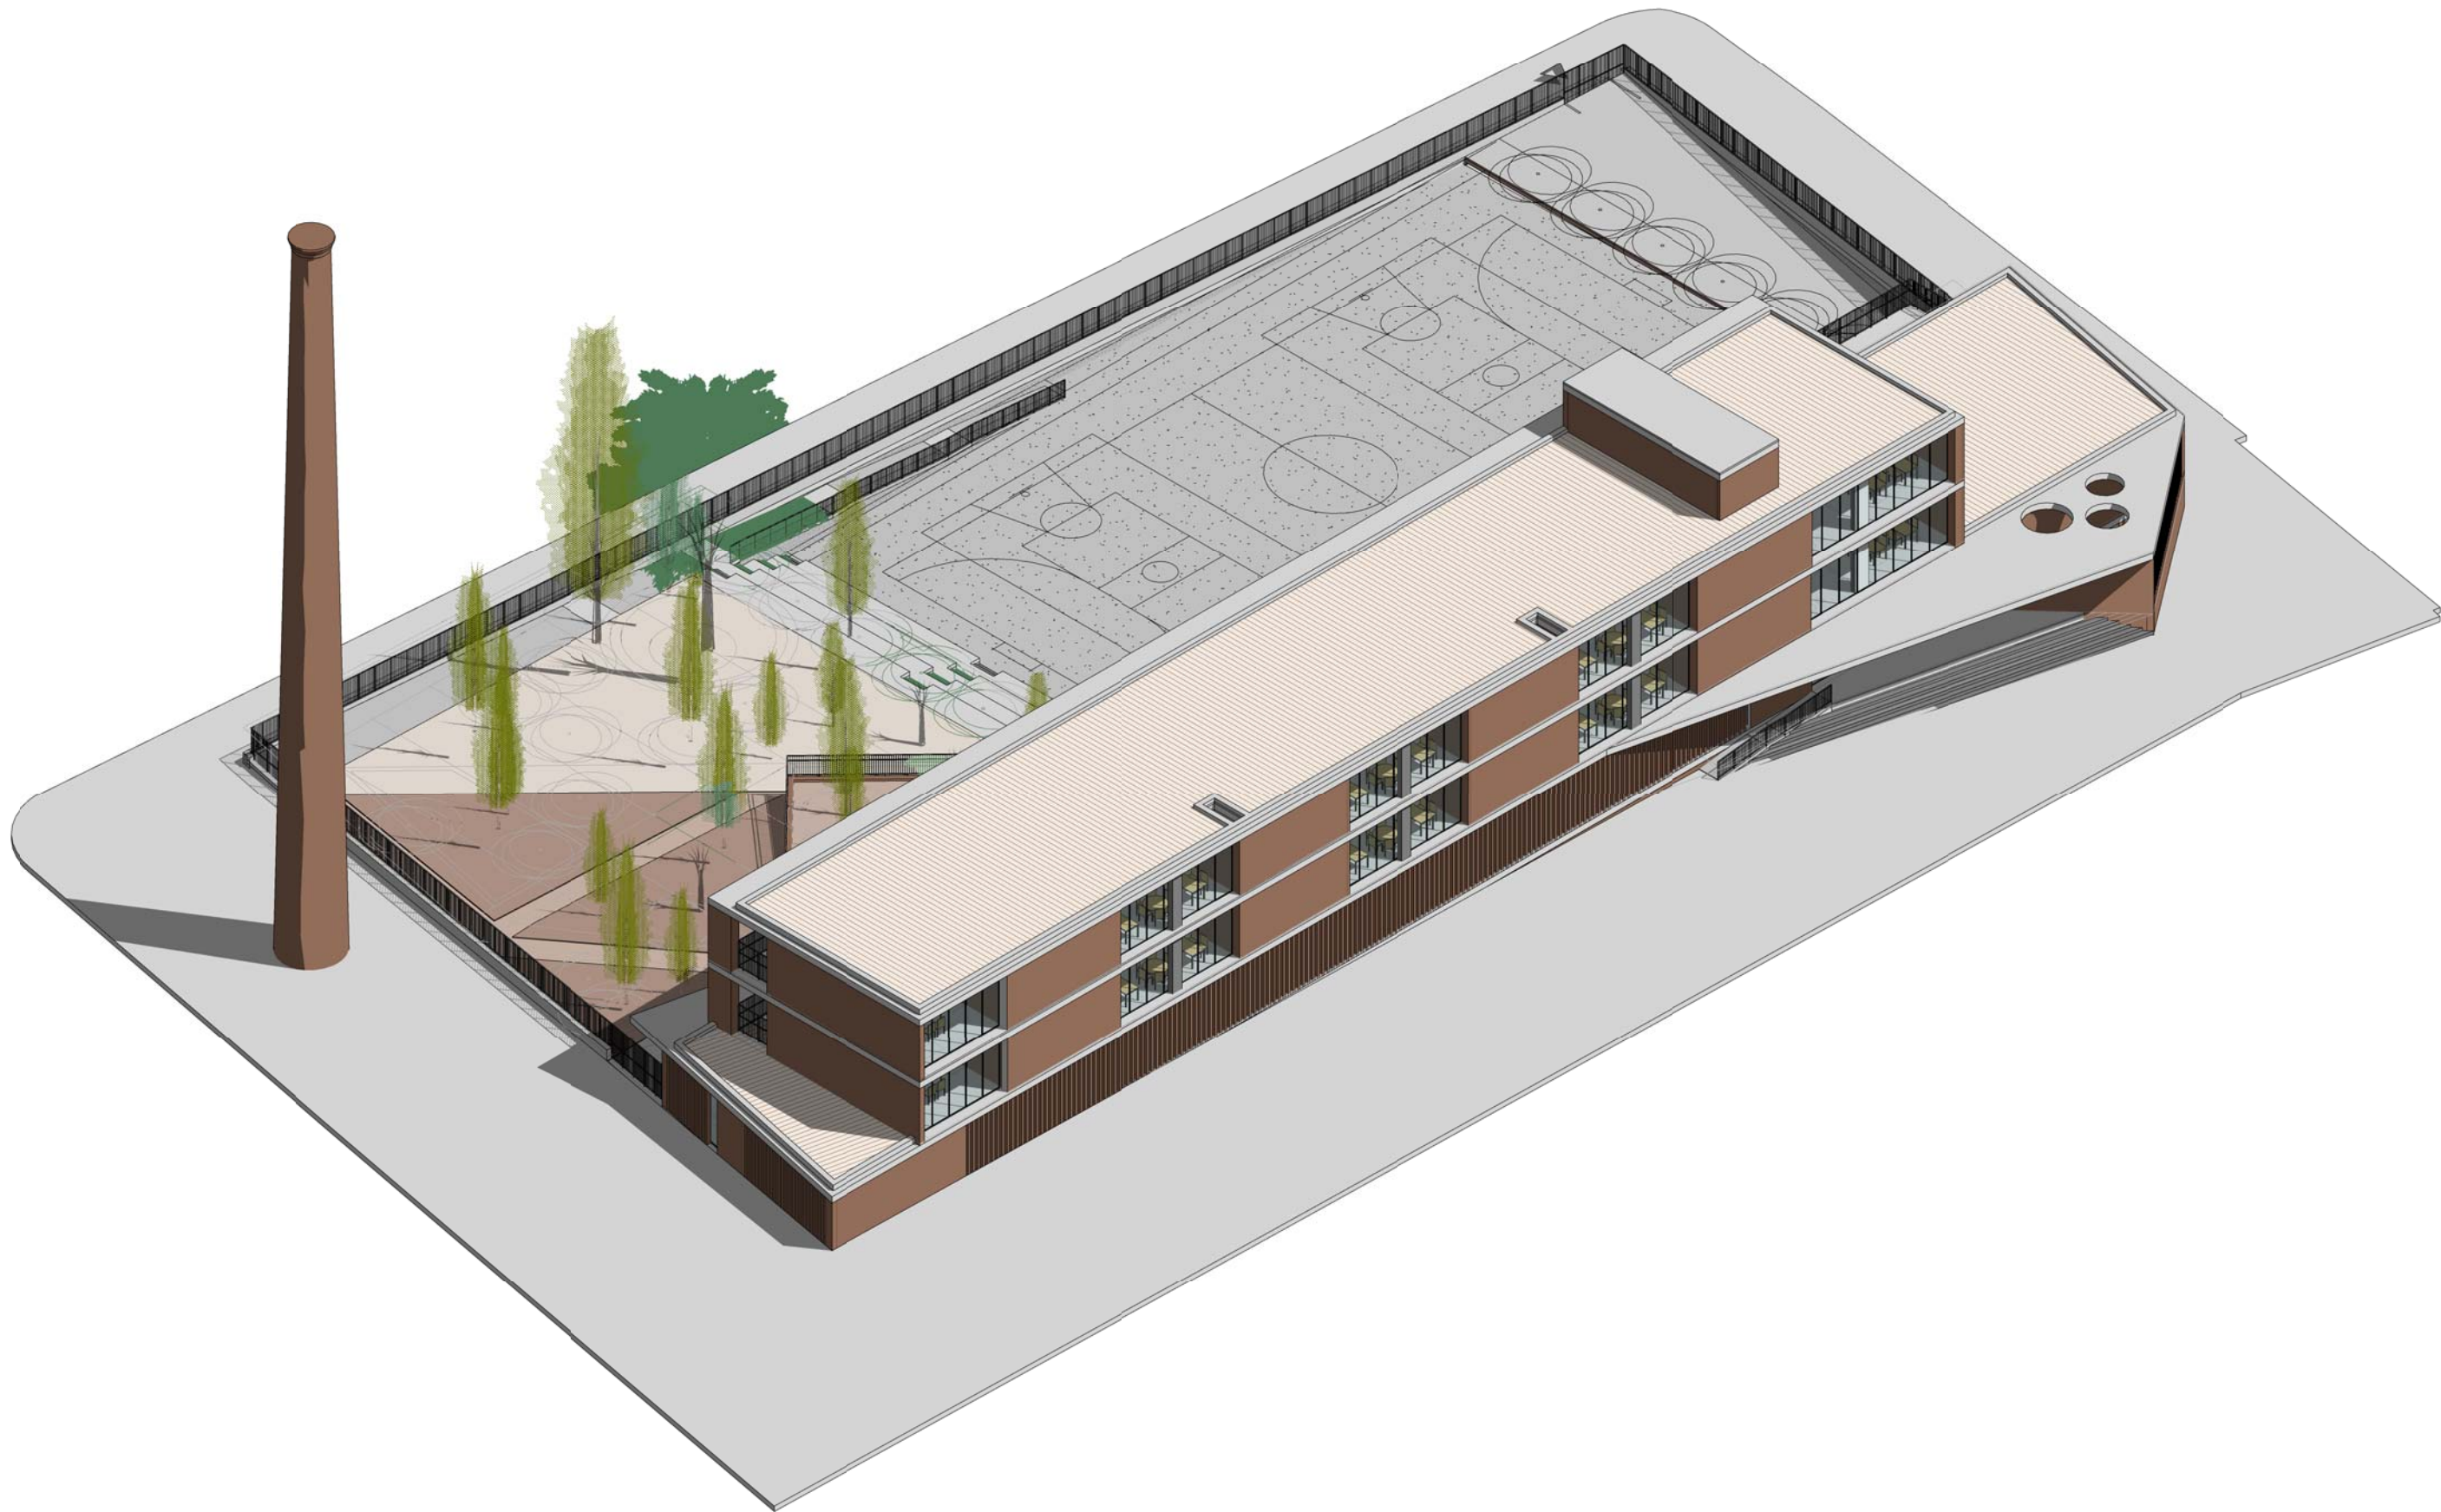


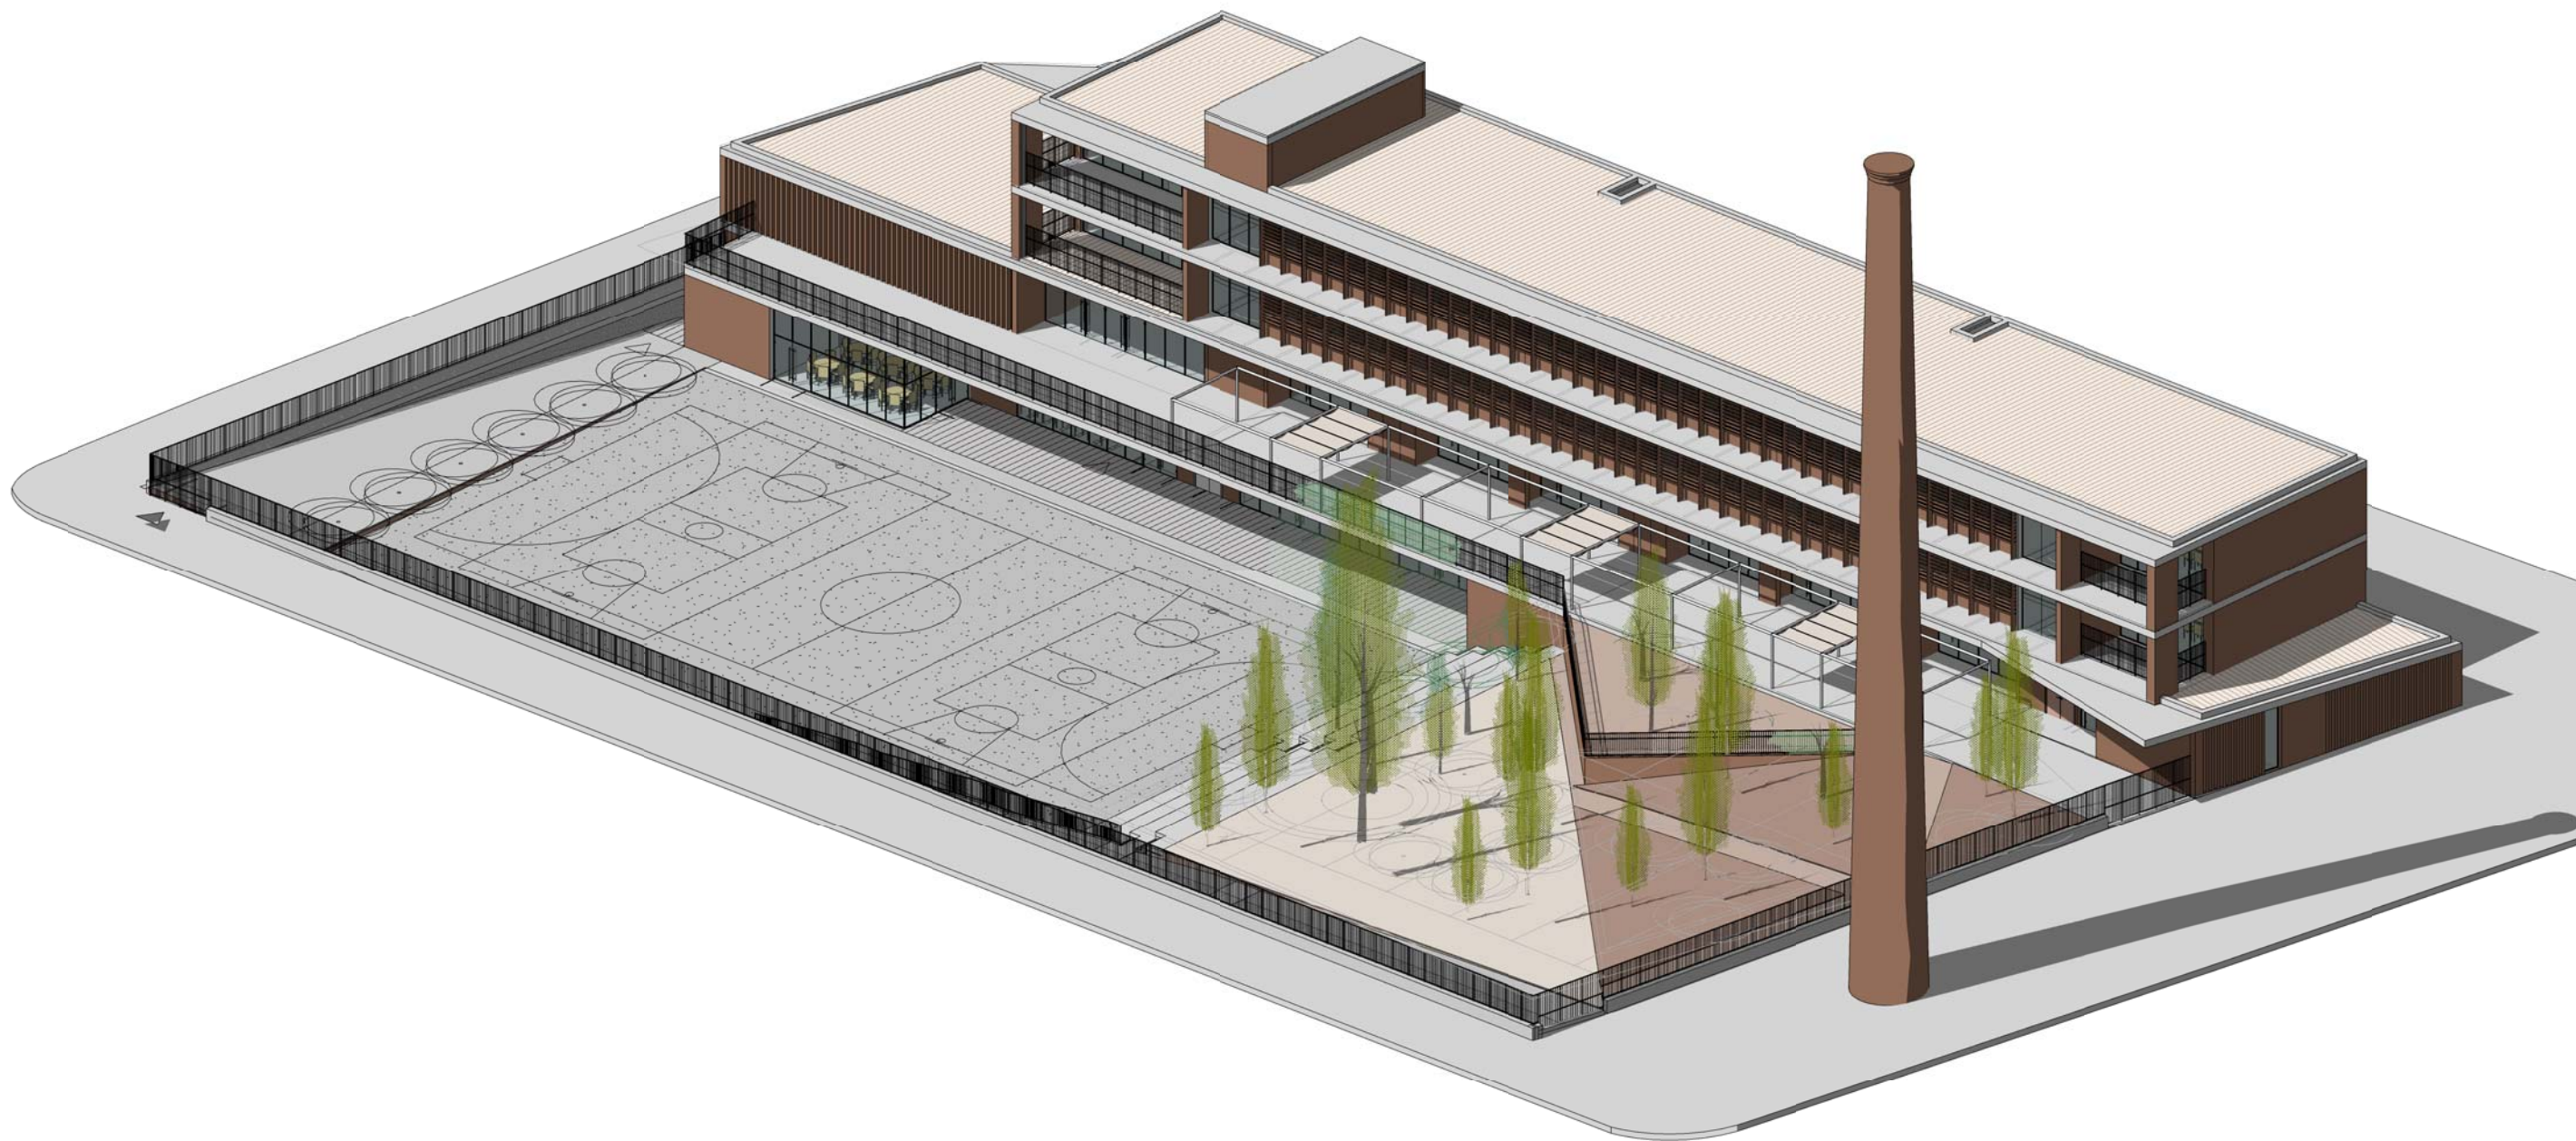

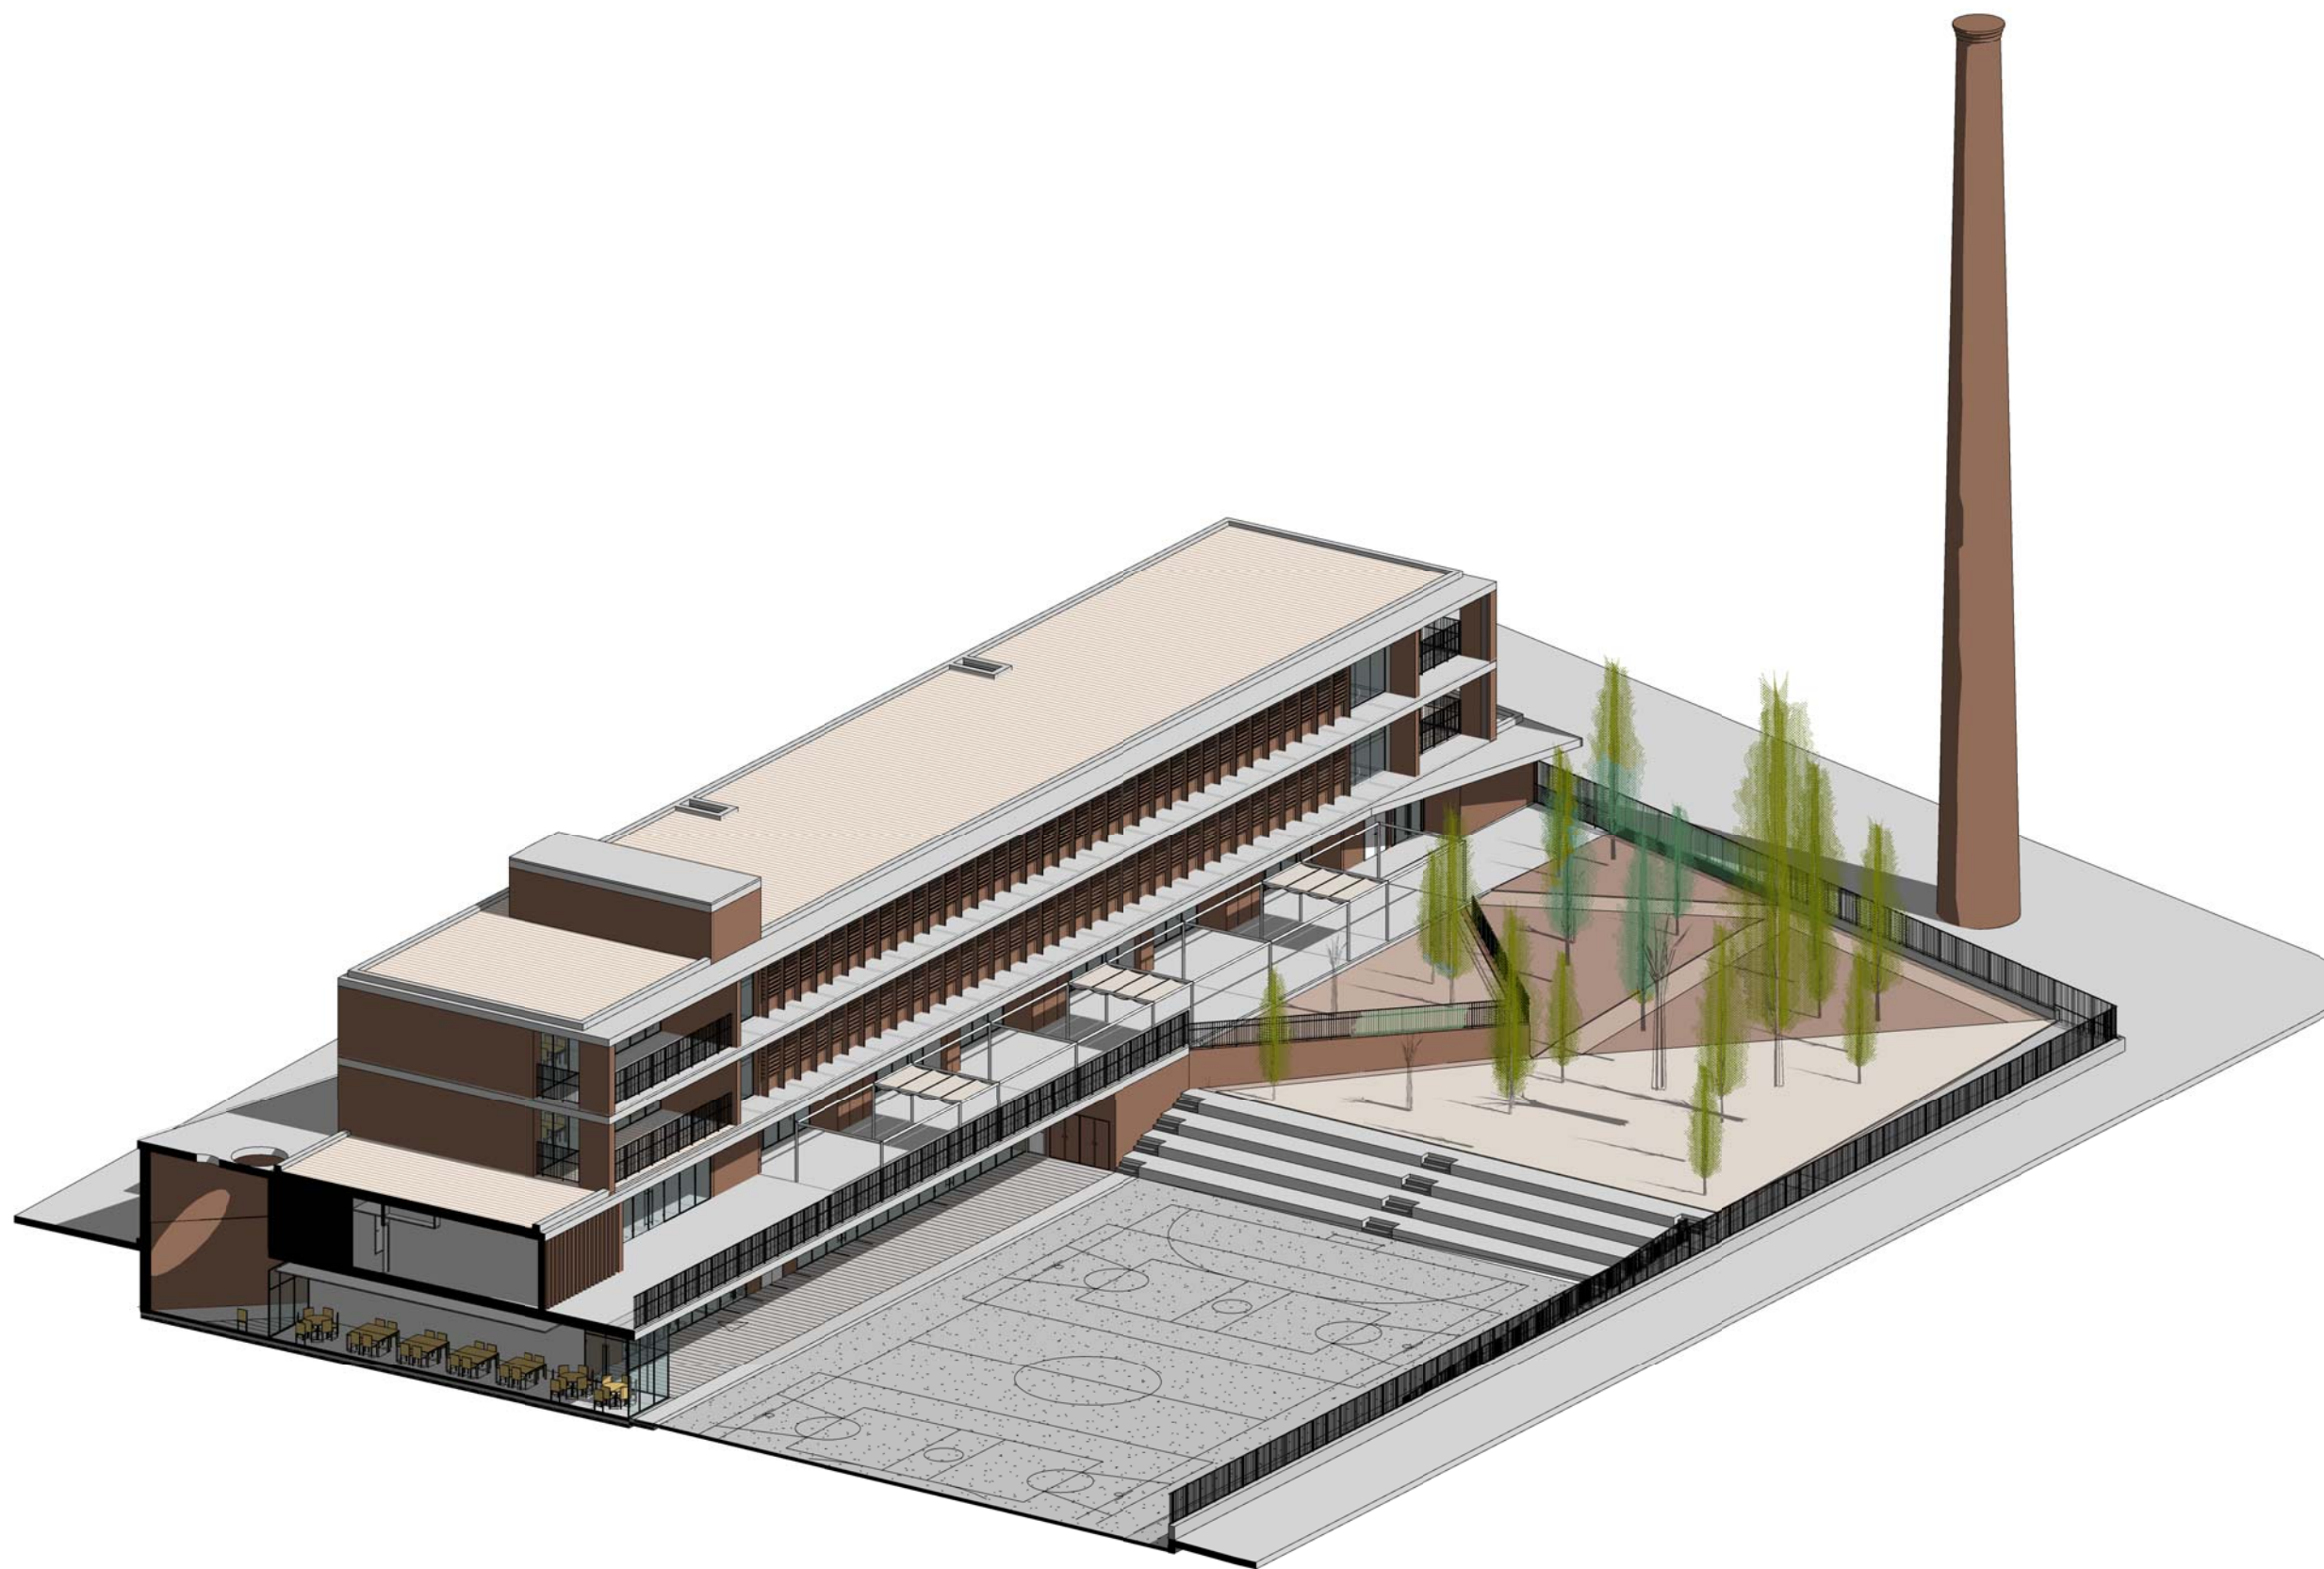


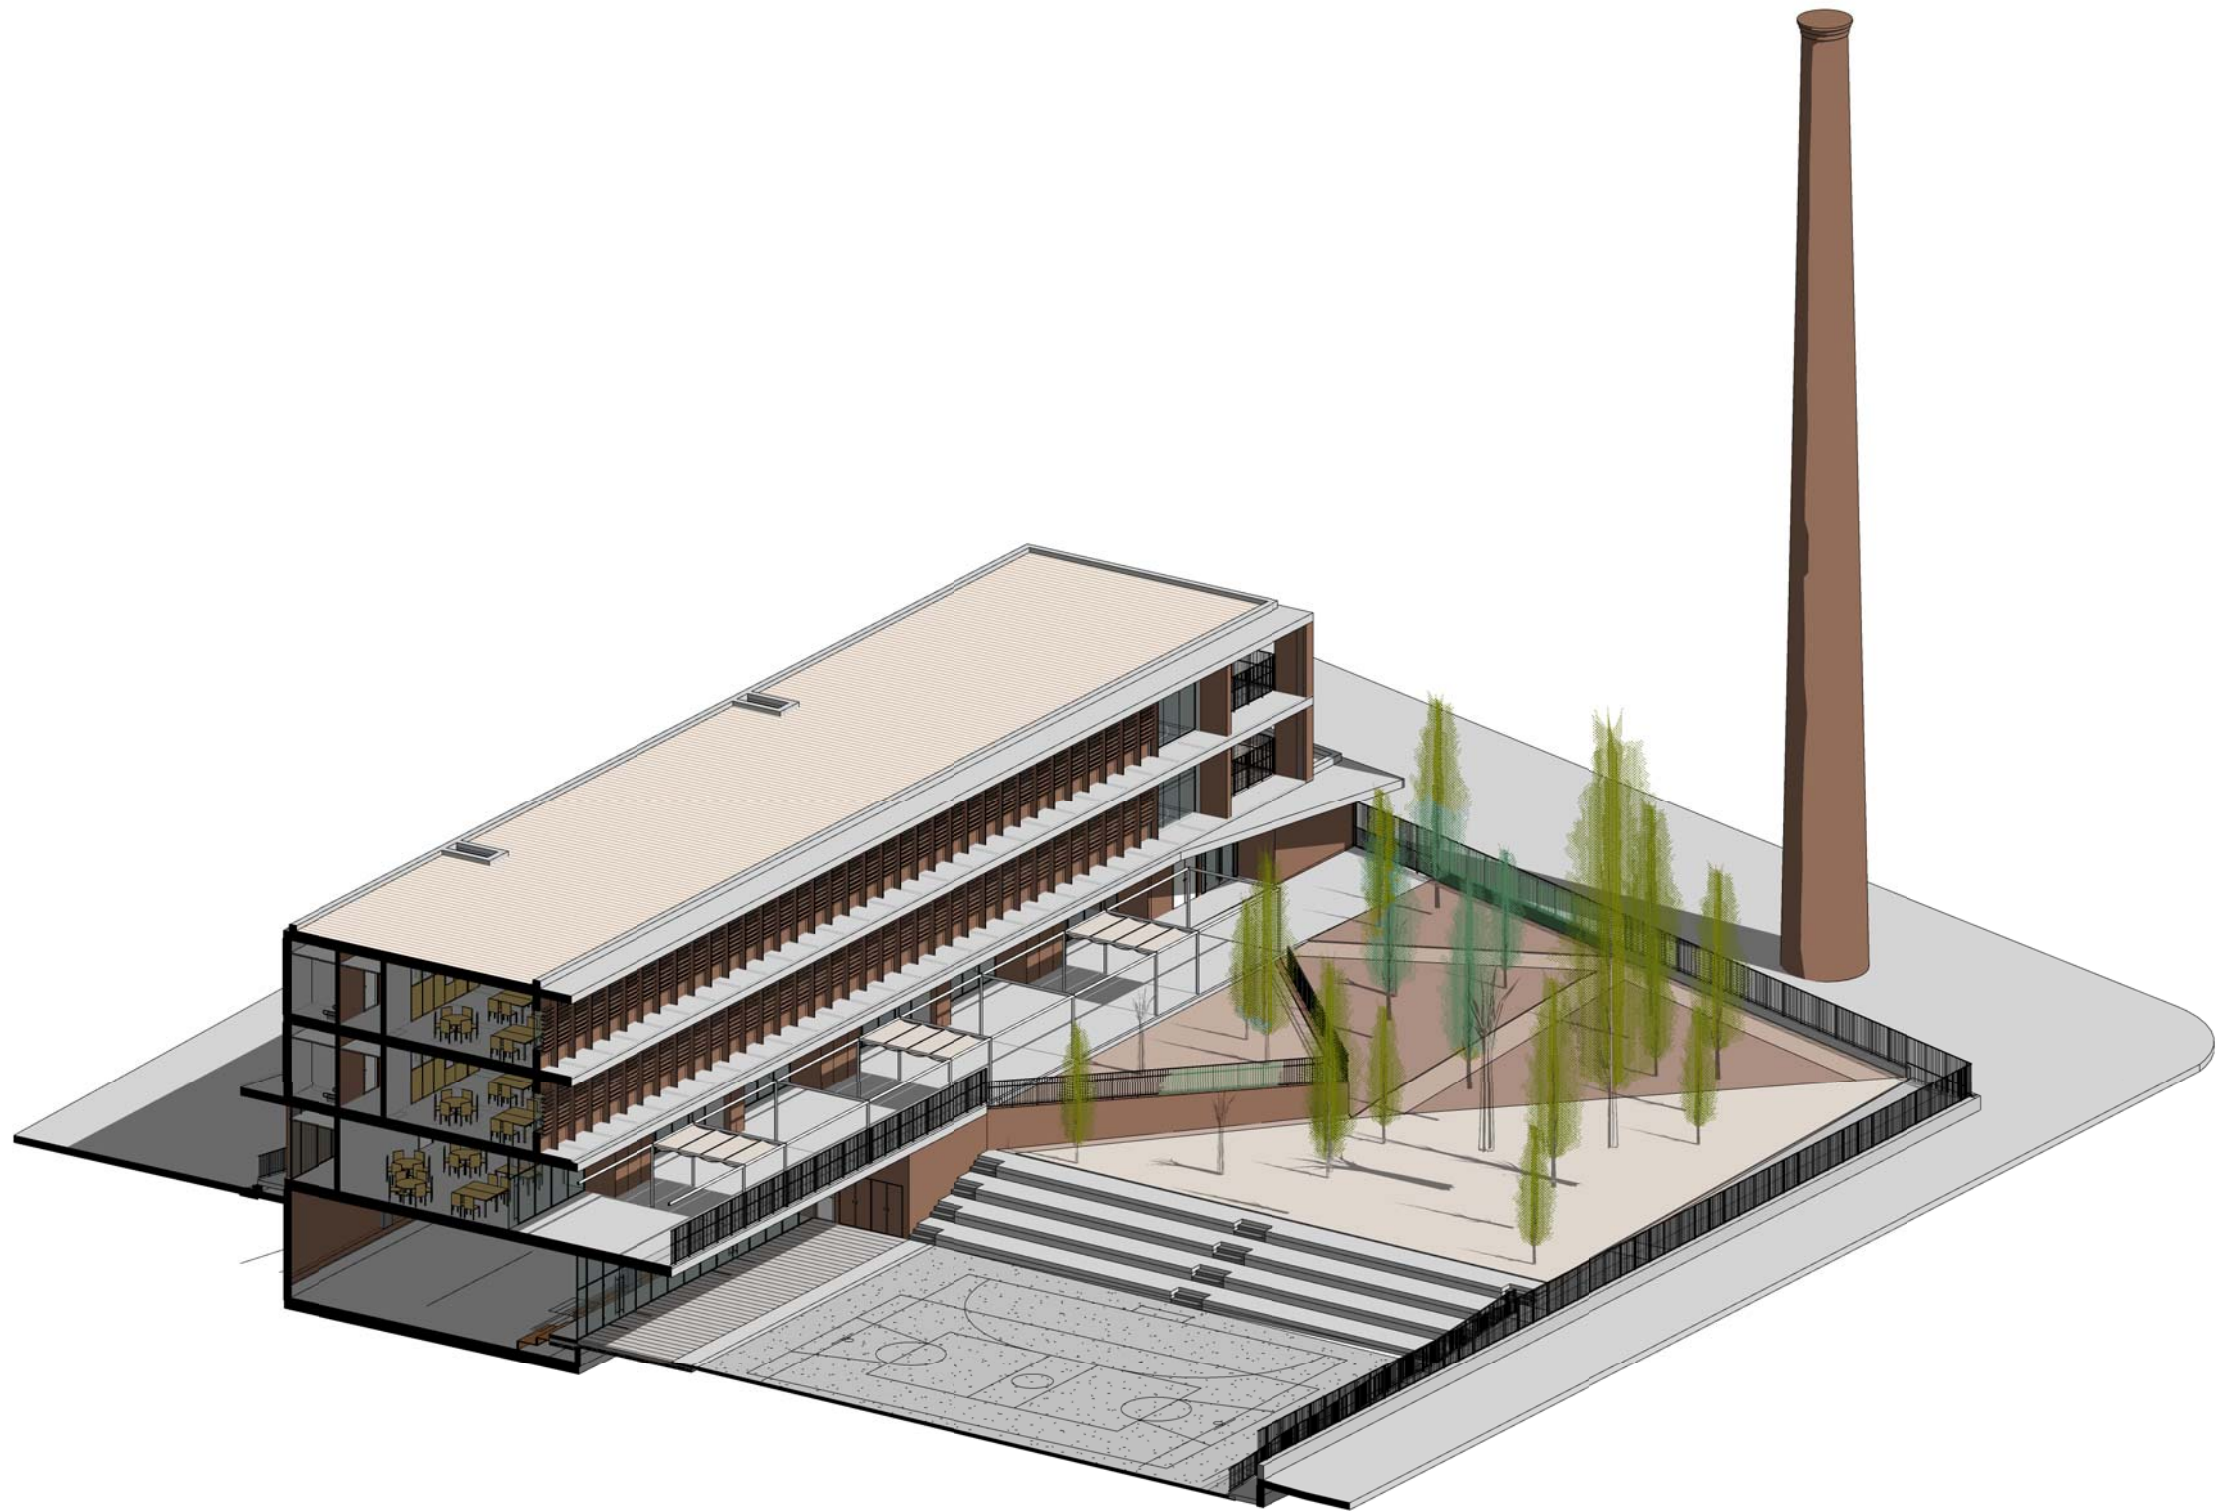




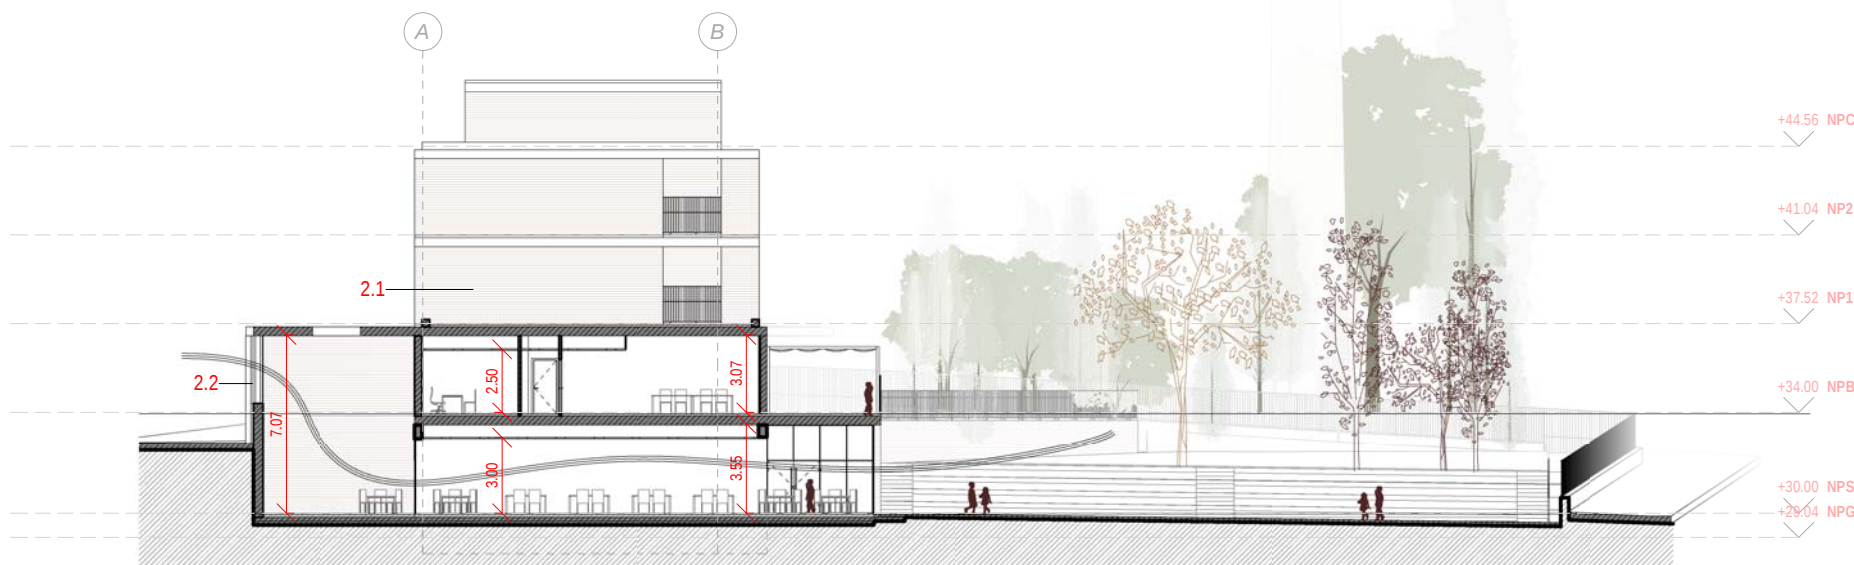

Secció Transversal A
1 : 300

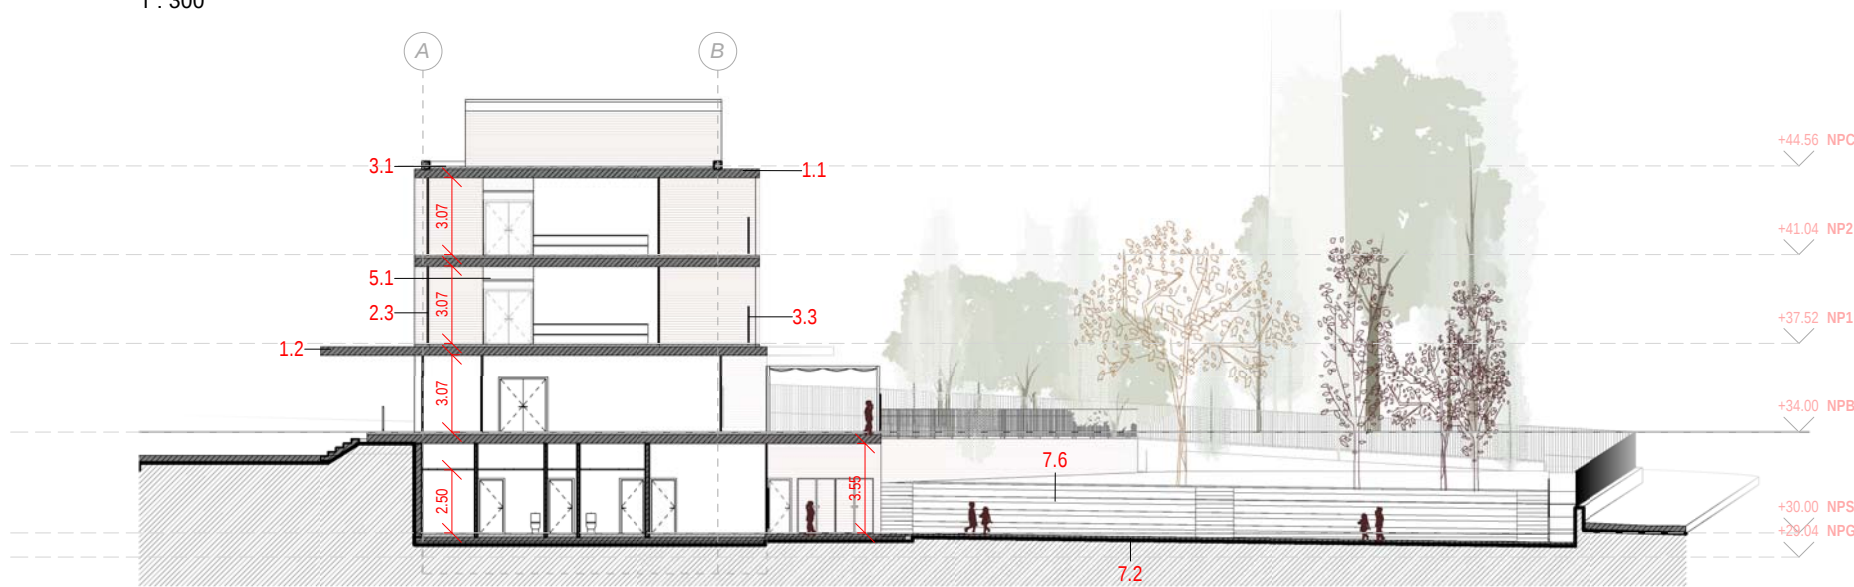


Secció Transversal B
1 : 300

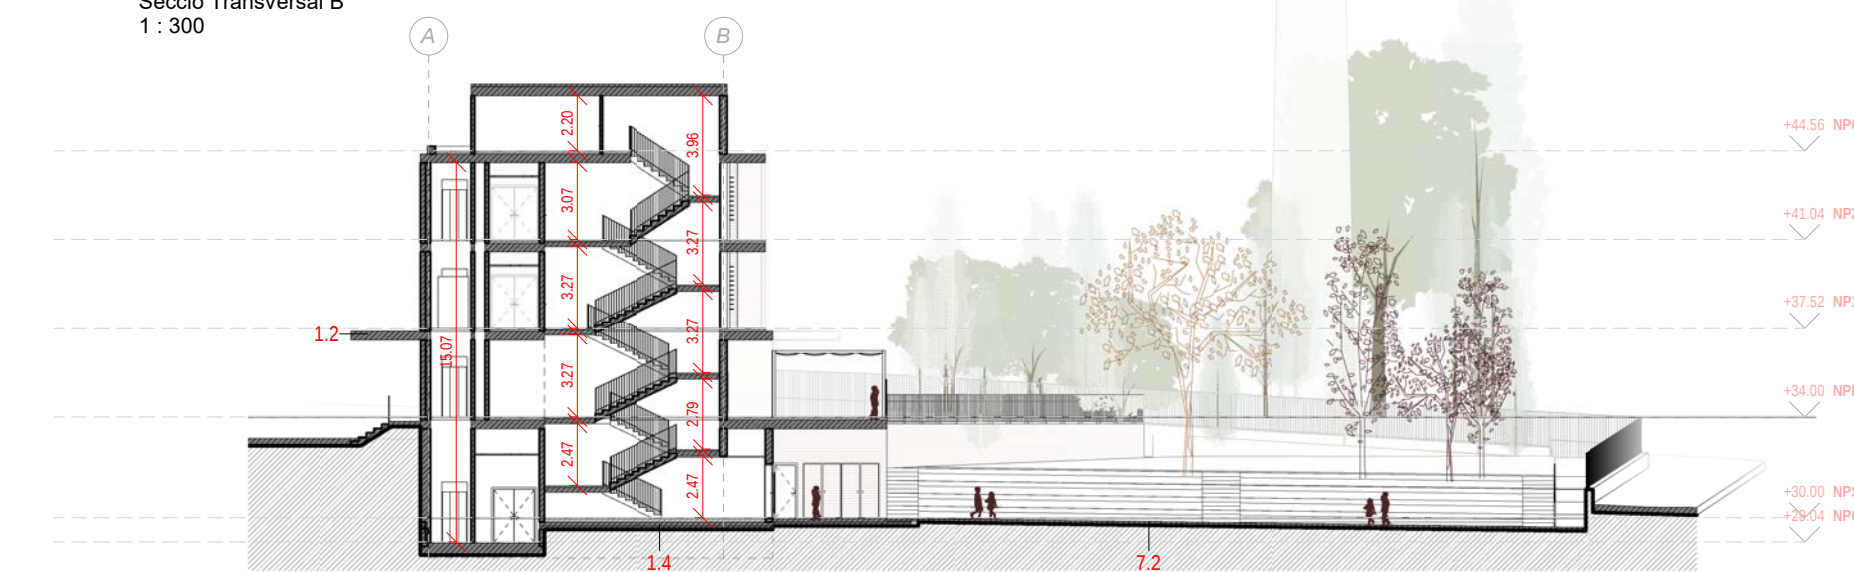


Secció Transversal C
1 : 300


Llegenda

- 1.1 Sostre prefabricat de placa alveolar sobre pòrtics i pilars de formigó armats in-situ
- 1.2 Ràfec de llosa de formigó armat acabat vist inclòs cantell
- 1.4 Solera de formigó armat sobre emmacat de graves
- 1.5 Sostre sanitari d'elements prefabricats sobre murs de formigó armat
- 2.1 Mur tancament d'obra vista de maó ceràmic 24x11,5x5 cm
- 2.2 Gelosia de peça ceràmica en obertures
- 2.3 Fusteria exterior perfil d'alumini RPT i vidre doble baixa emissivitat
- 2.4 Porta cancell i vidre de seguretat amb doble full
- 2.5 Protecció solar de lames orientables
- 3.1 Coberta plana invertida amb acabat de rajola ceràmica i aïllament XPS sobre làmina impermeabilitzant i pendents formigó alleugerit
- 3.2 Ràfec acabat de rajola ceràmica sobre làmina impermeabilitzant i formació de pendent
- 3.3 Barana de travessers i muntants xapa d'acer i barrots verticals c.10 cm i alçada 1,50 m
- 4.1 Divisió interior entramat autoportant amb plaques de guix laminar amb reblert de llana mineral i placa de diamant a l'exterior del conjunt
- 4.2 Divisió interior mampara de perfils de fusta i vidre i massís de fusta entre muntants verticals
- 4.3 Envà mòbil plegable i apilable amb estructura d'alumini i folrat per tauler DM i acabat HPL
- 4.4 Barana de protecció ambdós costats amb passamà, travessers i muntants xapa d'acer i barrots verticals c. 10 cm i alçada de 1,10 m i un altre passamà a 0,75 m
- 5.1 Cel ras de placa de guix laminat continua acabat llis
- 5.2 Cel ras fonoabsorvent de fibra premsada
- 5.3 Cel ras registrable de placa de guix fonoabsorvent
- 6.1 Paviment de peces de terratzo acabat rebaixat, polit i abrillantat
- 6.2 Paviment de peça de gres porcel·lànica antilliscant amb làmina impermeabilitzant
- 6.3 Paviment continu de linoleum e=2,5 mm sobre de capa de morter
- 6.4 Paviment de peces prefabricades de formigó 40x20x7 cm i pelfut sintètic de 2,5 cm sobre capa de morter de regularització en interior cancell
- 7.1 Paviment enjardinat o acabat de sauló de 20 cm sobre capa de graves
- 7.2 Paviment continu de formigó remolat mecànic per ús esportiu tintat en massa
- 7.3 Paviment de sauló-sòlid per a formació de rampes
- 7.4 Estructura metàl·lica per a suportació de tendals de teixit polièster alta tenacitat
- 7.5 Tanca formada per travessers i muntants de xapa d'acer i barrots verticals cada 10 cm, sobre mur de formigó armat amb alçada de 2,00 m
- 7.6 Formació de grada amb murs d'obra vista e:30 cm i sauló entre ells

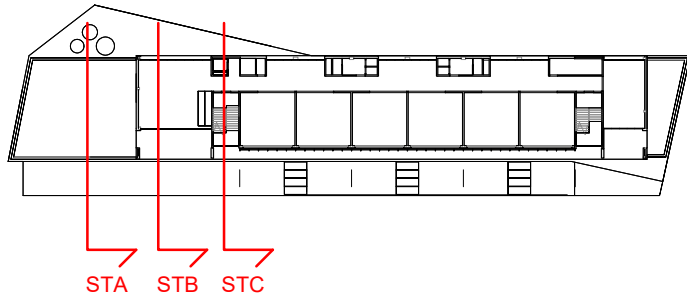


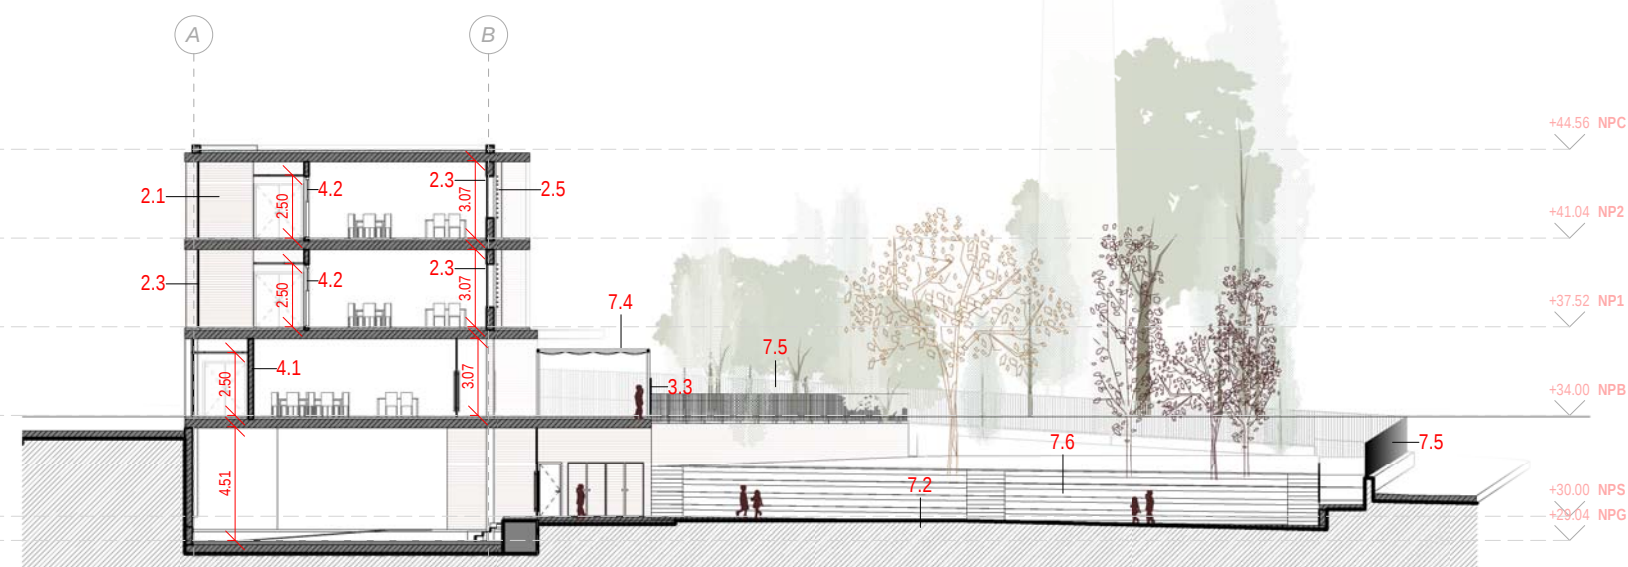

Secció Transversal D
1 : 300

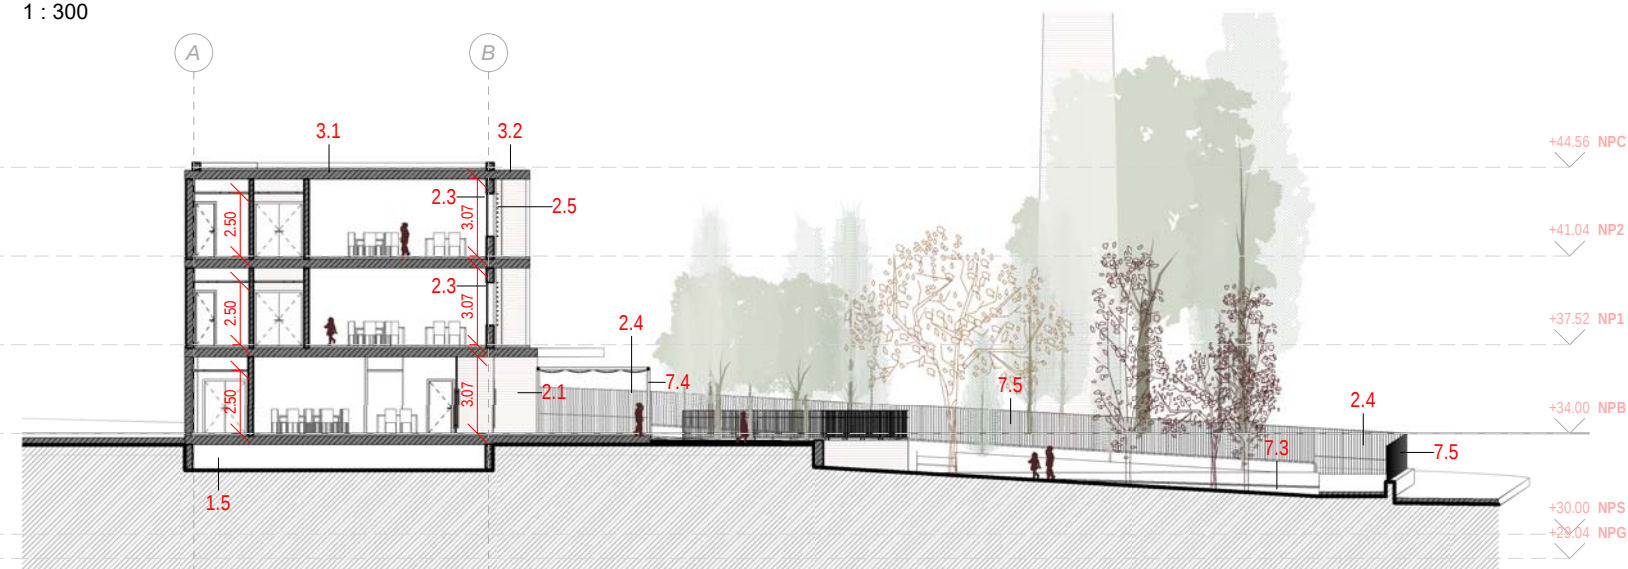


Secció Transversal E
1 : 300

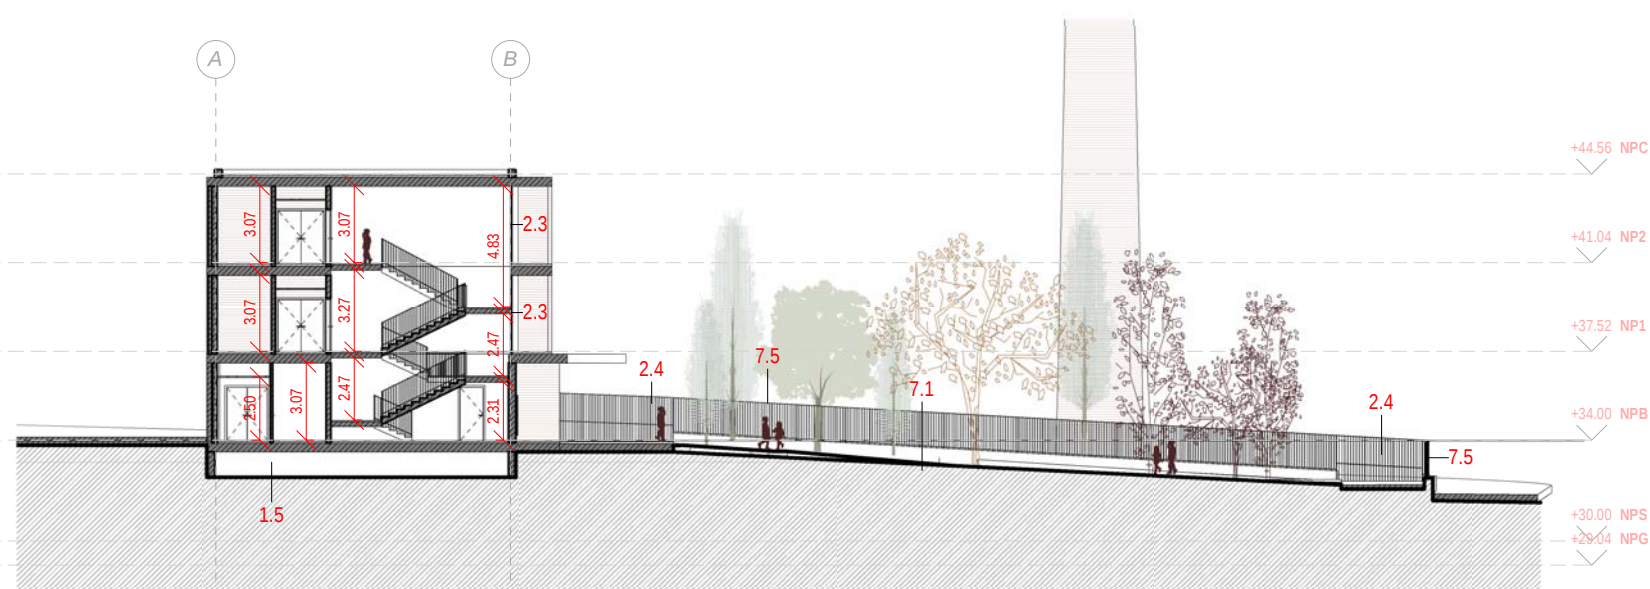


Secció Transversal F
1 : 300


Llegenda

- 1.1** Sostre prefabricat de placa alveolar sobre pòrtics i pilars de formigó armats in-situ
- 1.2** Ràfec de llosa de formigó armat acabat vist inclòs cantell
- 1.4** Solera de formigó armat sobre emmacat de graves
- 1.5** Sostre sanitari d'elements prefabricats sobre murs de formigó armat
- 2.1** Mur tancament d'obra vista de maó ceràmic 24x11,5x5 cm
- 2.2** Gelosia de peça ceràmica en obertures
- 2.3** Fusteria exterior perfil d'alumini RPT i vidre doble baixa emissivitat
- 2.4** Porta cancell i vidre de seguretat amb doble full
- 2.5** Protecció solar de lames orientables
- 3.1** Coberta plana invertida amb acabat de rajola ceràmica i aïllament XPS sobre làmina impermeabilitzant i pendents formigó alleugerit
- 3.2** Ràfec acabat de rajola ceràmica sobre làmina impermeabilitzant i formació de pendent
- 3.3** Barana de travessers i muntants xapa d'acer i barrots verticals c.10 cm i alçada 1,50 m
- 4.1** Divisió interior entramat autoportant amb plaques de guix laminar amb reblert de llana mineral i placa de diamant a l'exterior del conjunt
- 4.2** Divisió interior mampara de perfils de fusta i vidre i massís de fusta entre muntants verticals
- 4.3** Envà mòbil plegable i apilable amb estructura d'alumini i folrat per tauler DM i acabat HPL
- 4.4** Barana de protecció ambdós costats amb passamà, travessers i muntants xapa d'acer i barrots verticals c. 10 cm i alçada de 1,10 m i un altre passamà a 0,75 m
- 5.1** Cel ras de placa de guix laminat continua acabat llis
- 5.2** Cel ras fonoabsorvent de fibra premsada
- 5.3** Cel ras registrable de placa de guix fonoabsorvent
- 6.1** Paviment de peces de terrazo acabat rebaixat, polit i abrillantat
- 6.2** Paviment de peça de gres porcellànic antilliscant amb làmina impermeabilitzant
- 6.3** Paviment continu de linoleum e=2,5 mm sobre de capa de morter
- 6.4** Paviment de peces prefabricades de formigó 40x20x7 cm i pelfut sintètic de 2,5 cm sobre capa de morter de regularització en interior cancell
- 7.1** Paviment enjardinat o acabat de sauló de 20 cm sobre capa de graves
- 7.2** Paviment continu de formigó remolat mecànic per ús esportiu tintat en massa
- 7.3** Paviment de sauló-sòlid per a formació de rampes
- 7.4** Estructura metàl·lica per a suportació de tendals de teixit polièster alta tenacitat
- 7.5** Tanca formada per travessers i muntants de xapa d'acer i barrots verticals cada 10 cm, sobre mur de formigó armat amb alçada de 2,00 m
- 7.6** Formació de grada amb murs d'obra vista e:30 cm i sauló entre ells

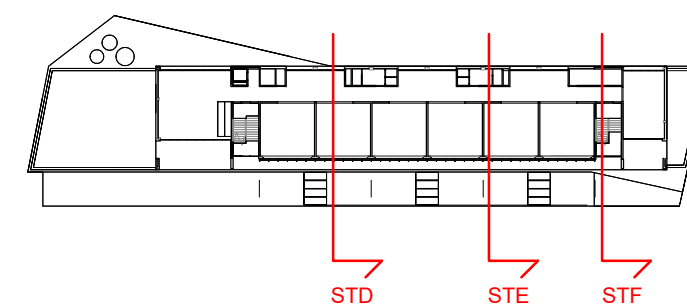


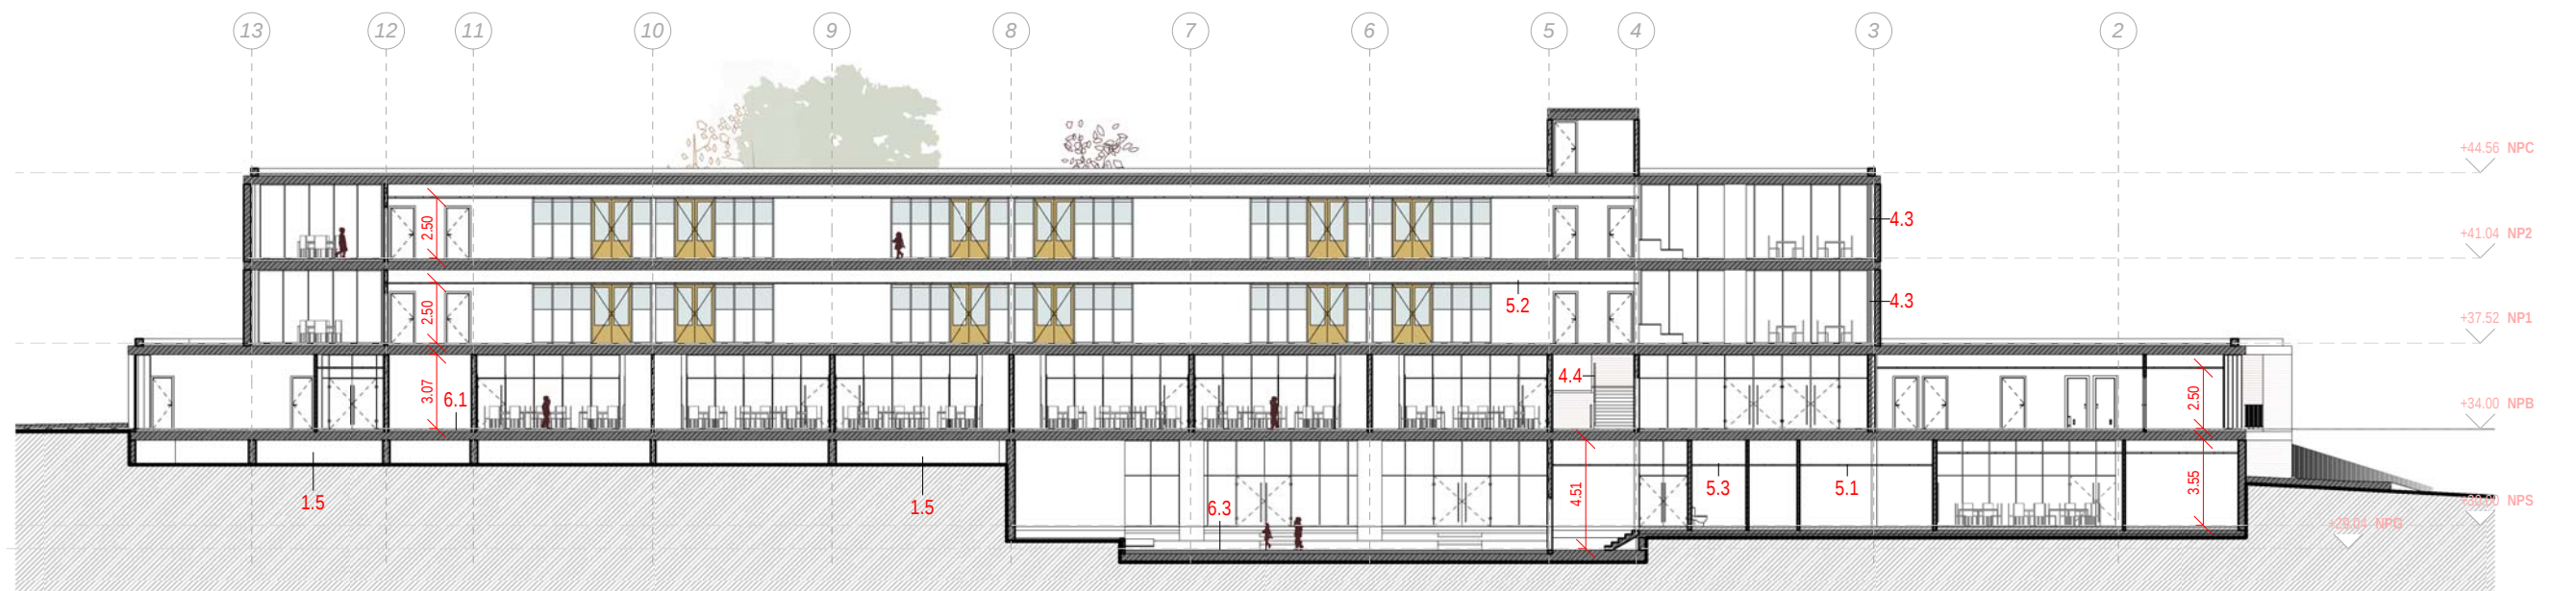


Secció Longitudinal A
1 : 300

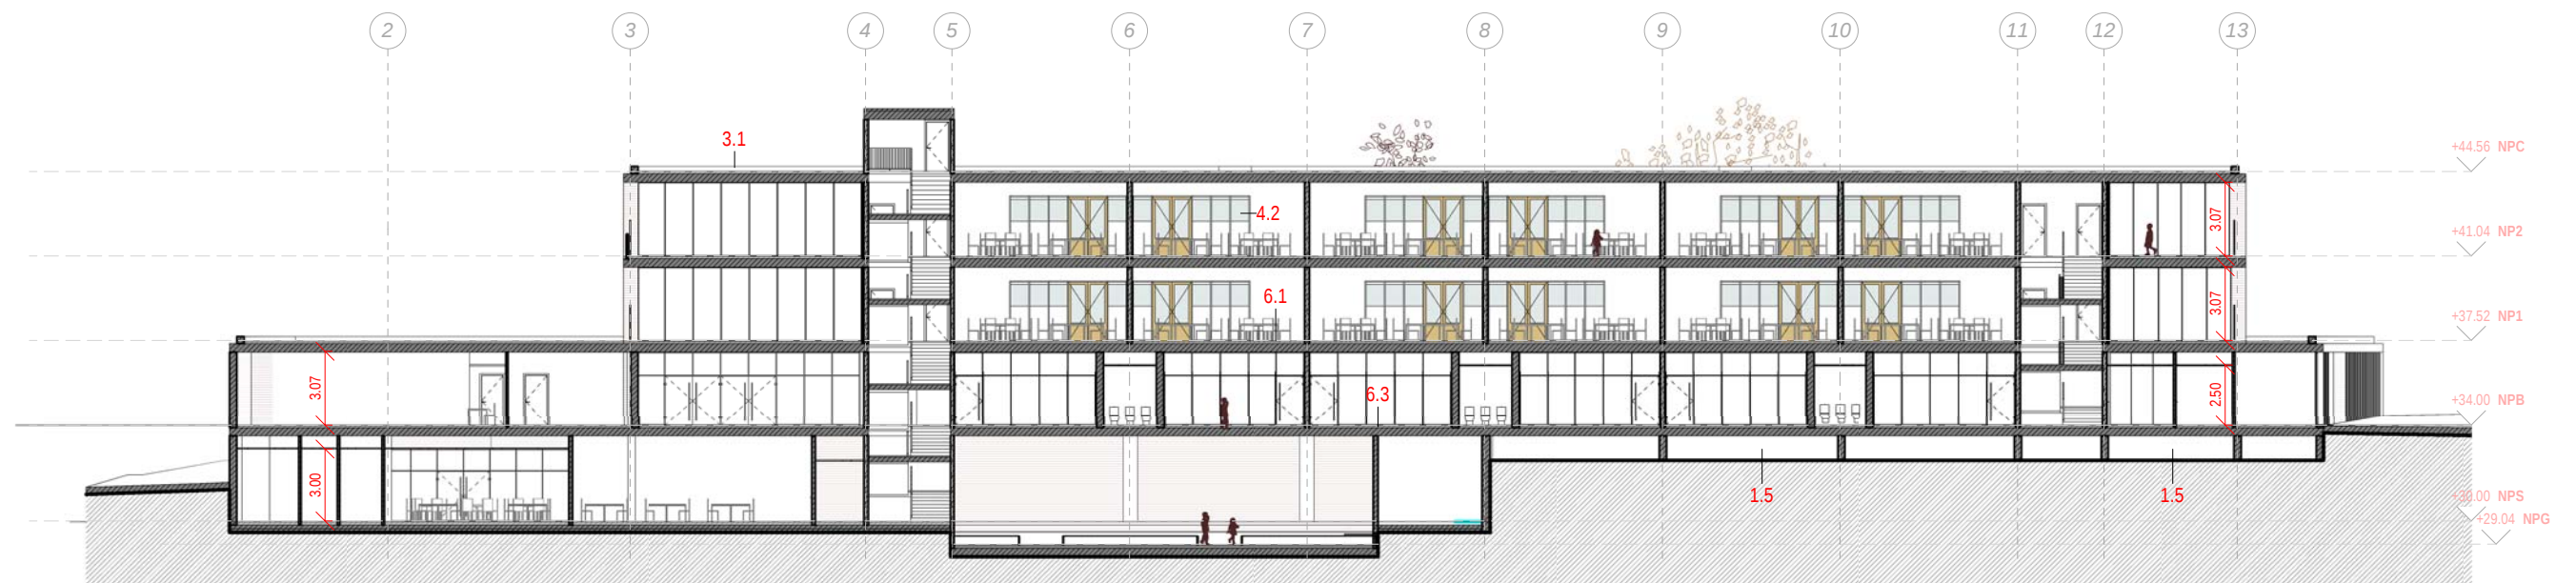


Secció Longitudinal B
1 : 300

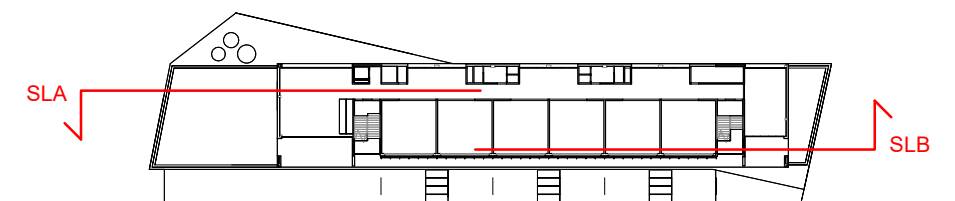


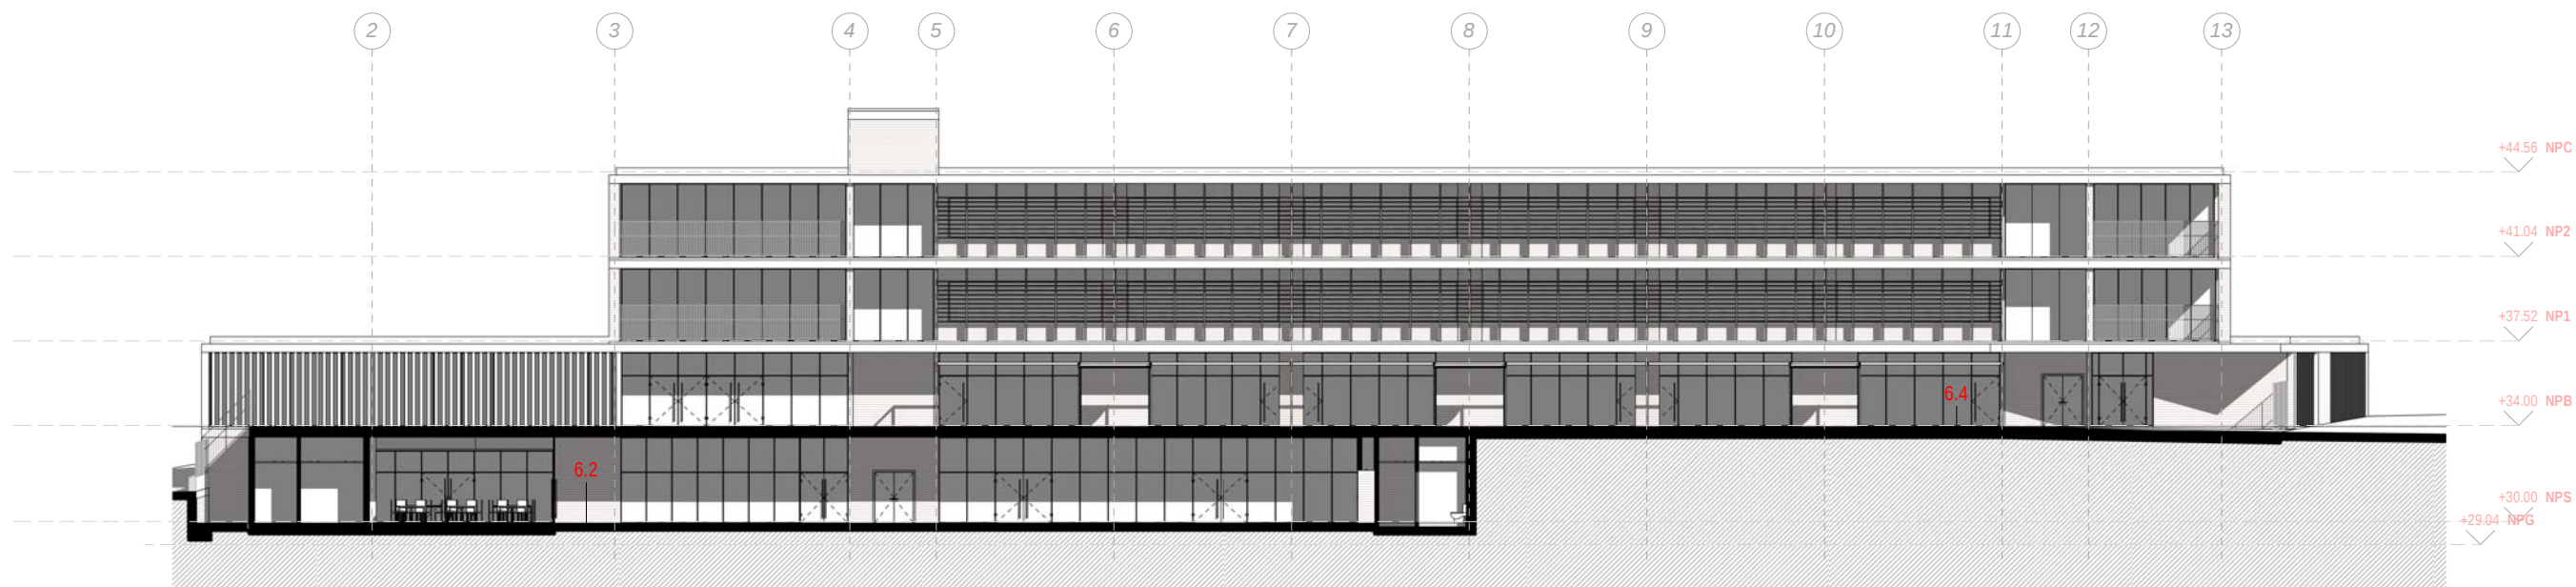


Secció Longitudinal C.
1 : 300

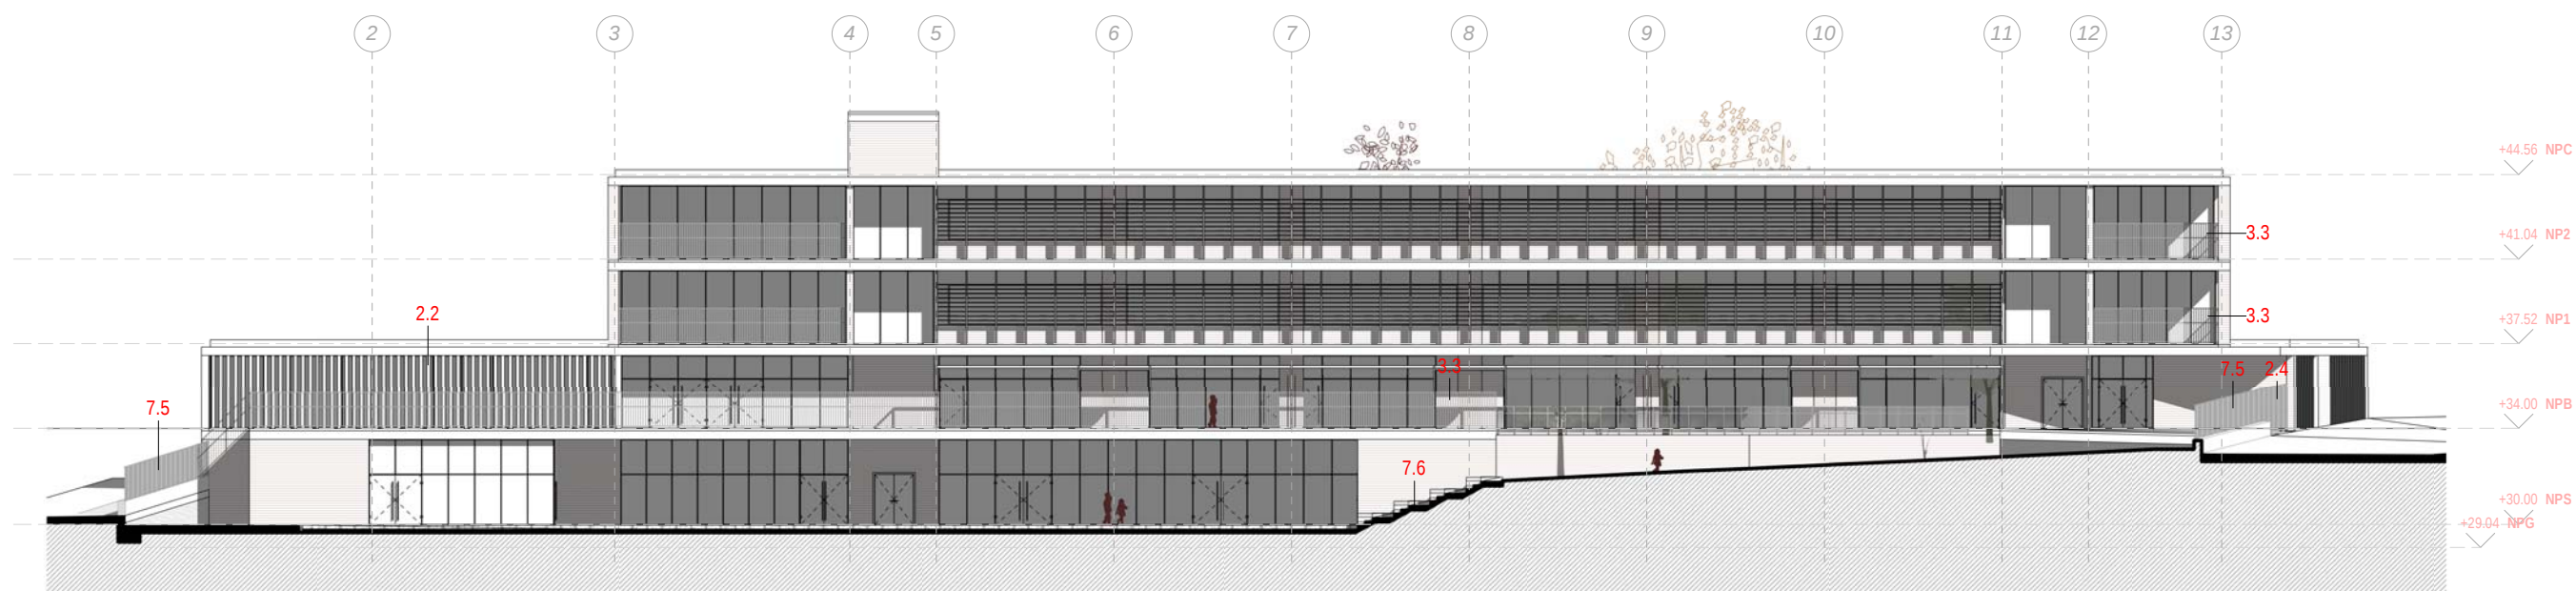


Secció Longitudinal D
1 : 300

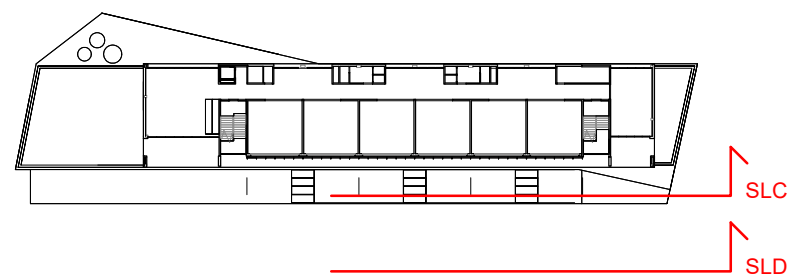

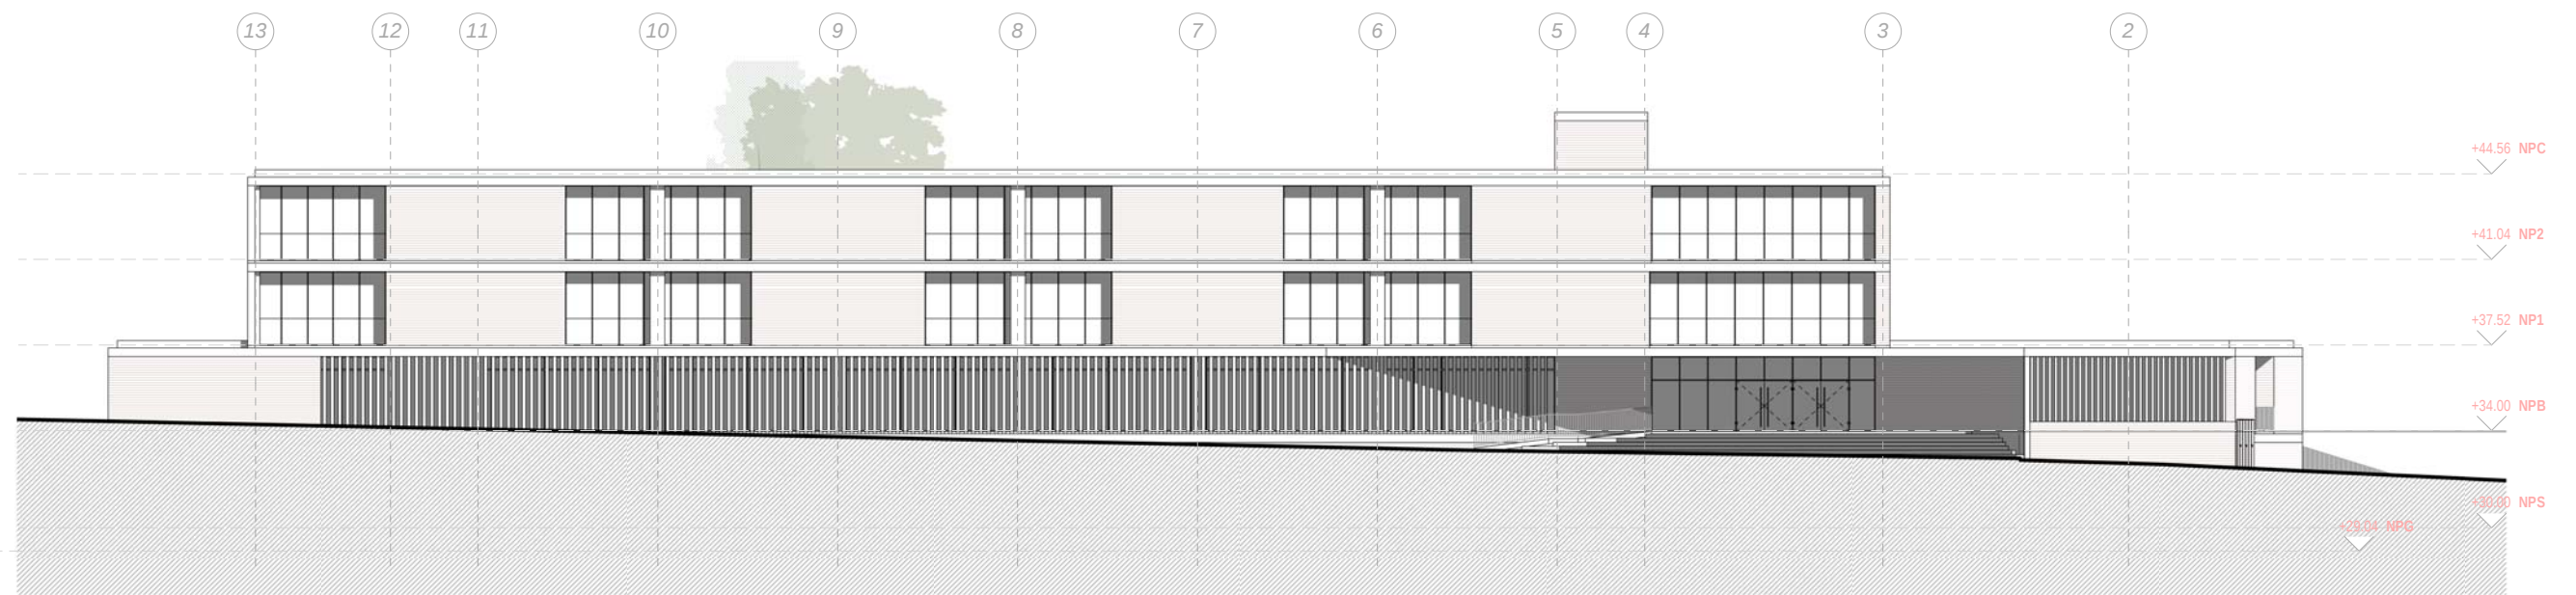

Alçat Nord
1 : 300

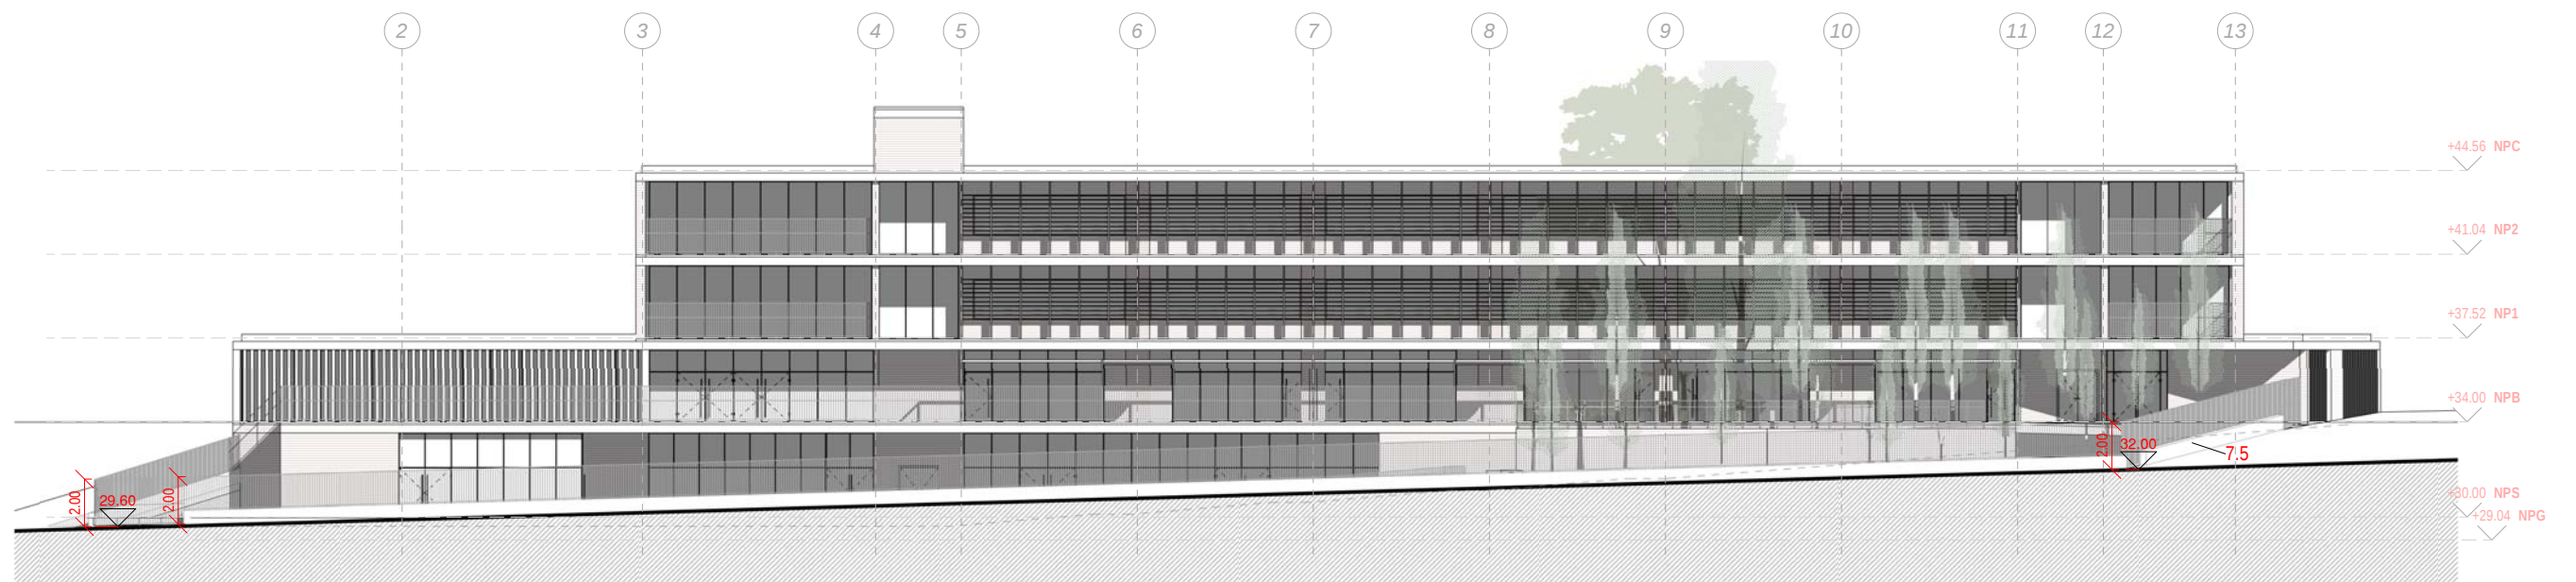

Alçat Sud
1 : 300

ALÇAT NORD



ALÇAT SUD

Llegenda

- 1.1

Sostre prefabricat de placa alveolar sobre pòrtics i pilars de formigó armats in-situ
- 1.2

Ràfec de llosa de formigó armat acabat vist inclòs cantell
- 1.4

Solera de formigó armat sobre emmacat de graves
- 1.5

Sostre sanitari d'elements prefabricats sobre murs de formigó armat
- 2.1

Mur tancament d'obra vista de maó ceràmic 24x11,5x5 cm
- 2.2

Gelosia de peça ceràmica en obertures
- 2.3

Fusteria exterior perfil d'alumini RPT i vidre doble baixa emissivitat
- 2.4

Porta cancell i vidre de seguretat amb doble full
- 2.5

Protecció solar de lames orientables
- 3.1

Coberta plana invertida amb acabat de rajola ceràmica i aïllament XPS sobre làmina impermeabilitzant i pendents formigó alleugerit
- 3.2

Ràfec acabat de rajola ceràmica sobre làmina impermeabilitzant i formació de pendent
- 3.3

Barana de travessers i muntants xapa d'acer i barrots verticals c.10 cm i alçada 1,50 m
- 4.1

Divisió interior entramat autoportant amb plaques de guix laminar amb reblert de llana mineral i placa de diamant a l'exterior del conjunt
- 4.2

Divisió interior mampara de perfils de fusta i vidre i massís de fusta entre muntants verticals
- 4.3

Envà mòbil plegable i apilable amb estructura d'alumini i folrat per tauler DM i acabat HPL
- 4.4

Barana de protecció ambdós costats amb passamà, travessers i muntants xapa d'acer i barrots verticals c.10 cm i alçada de 1,10 m i un altre passamà a 0,75 m
- 5.1

Cel ras de placa de guix laminat continua acabat llis
- 5.2

Cel ras fonoabsorvent de fibra premsada
- 5.3

Cel ras registrable de placa de guix fonoabsorvent
- 6.1

Paviment de peces de terratzo acabat rebaixat, polit i abrillantat
- 6.2

Paviment de peça de gres porcellànic antilliscant amb làmina impermeabilitzant
- 6.3

Paviment continu de linoleum e=2,5 mm sobre de capa de morter
- 6.4

Paviment de peces prefabricades de formigó 40x20x7 cm i pelfut sintètic de 2,5 cm sobre capa de morter de regularització en interior cancell
- 7.1

Paviment enjardinat o acabat de sauló de 20 cm sobre capa de graves
- 7.2


Paviment continu de formigó remolinat mecànic per ús esportiu tintat en massa
- 7.3


Paviment de sauló-sòlid per a formació de rampes
- 7.4

Estructura metàl·lica per a suportació de tendals de teixit polièster alta tenacitat
- 7.5


Tanca formada per travessers i muntants de xapa d'acer i barrots verticals cada 10 cm, sobre mur de formigó armat amb alçada de 2,00 m
- 7.6

Formació de grada amb murs d'obra vista e:30 cm i sauló entre ells

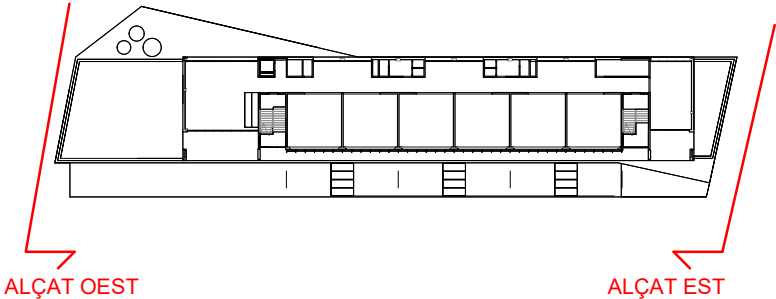


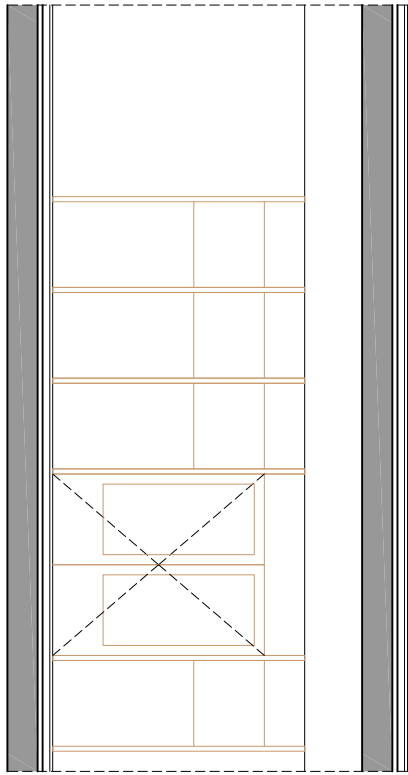

ALÇAT PASSADÍS AULA
E:1/75

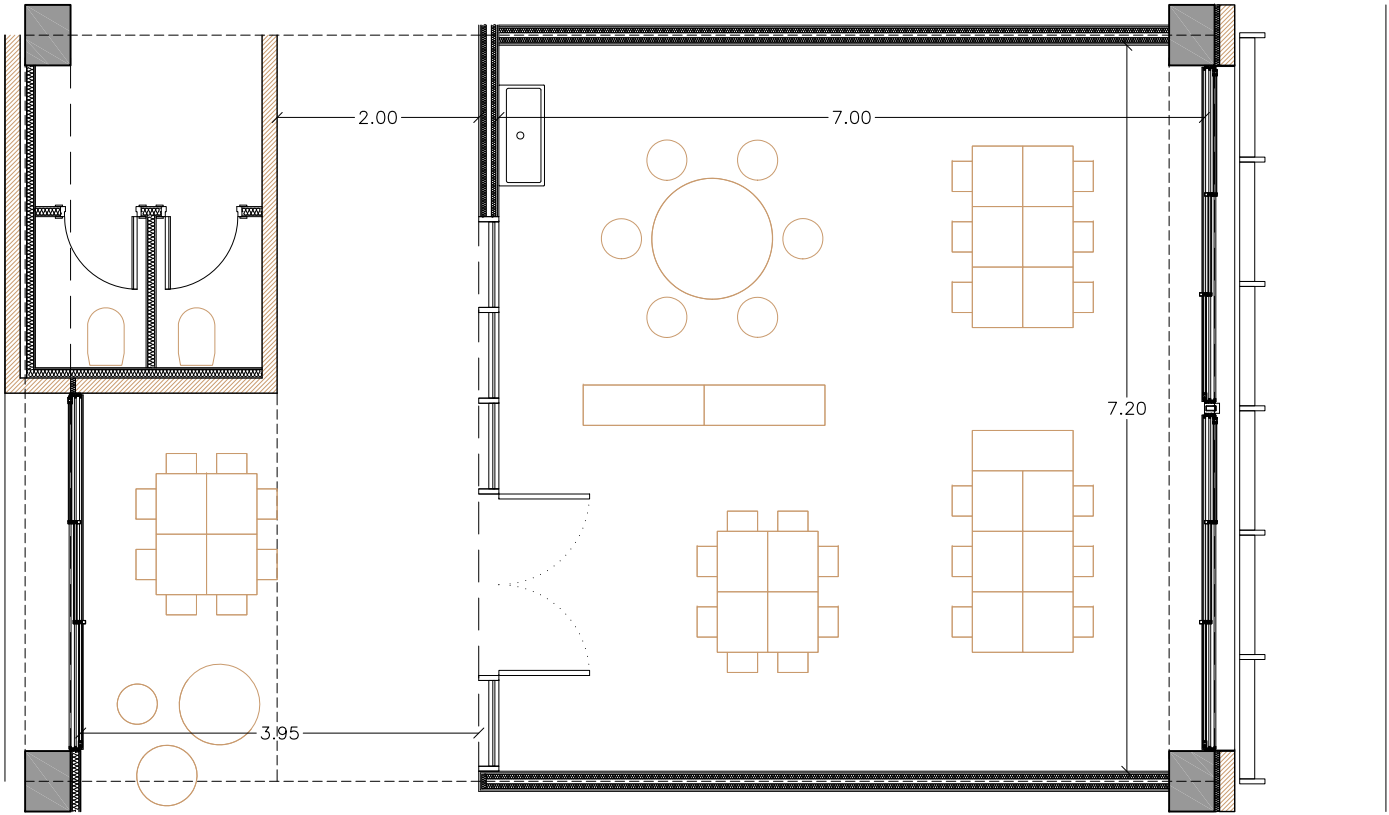

PLANTA DETALL AULA
E:1/75

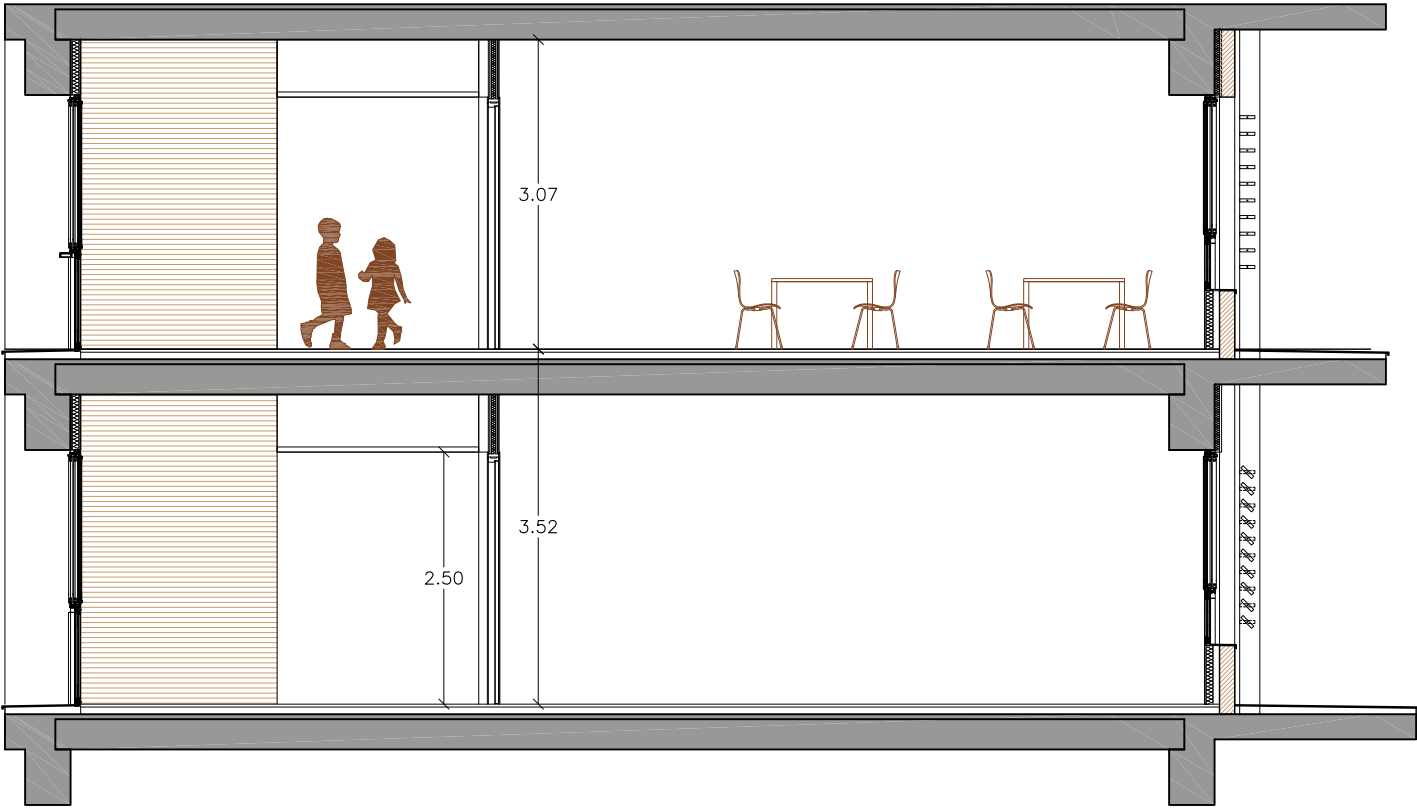

SECCIÓ DETALL AULA
E:1/75


LLEGGENDA RESISTÈNCIA AL FOC ENTRE SECTORS	
	REI 120
	REI 90

LLEGGENDA ESCALES PROTEGIDES	
	ESCALA PROTEGIDA 1
	ESCALA PROTEGIDA 2

LLEGGENDA LOCALS DE RISC ESPECIAL	
	LOCAL RISC ESPECIAL BAIX 1 (QUADRE ELÈCTRIC)
	LOCAL RISC ESPECIAL BAIX 2 (LOCAL DE RESIDUS)

LLEGGENDA SECTORS D'INCENDI	
	SECTOR D'INCENDI 1 (DOCENT)
	SECTOR D'INCENDI 2 (GIMNAS)

NOTES
LES PORTES DE PAS ENTRE SECTORS D'INCENDI TINDRAN UNA RESISTÈNCIA AL FOC EI2 T-C5, SENT T LA MEITAT DEL TEMPS DE RESISTÈNCIA AL FOC REQUERIT A LA PARET EN LA QUE ES TROBA. EN EL CAS DEL LOCAL DE QUADRES ELÈCTRICS, COM QUE COMUNICA DIRECTAMENT AMB LA RESTA DE L'EDIFICI, DISPOSARÀ D'UNA PORTA EI2 45-C5.
L'EDIFICI PRINCIPAL I EL GIMNAS SÓN ELS DOS ÚNICS SECTORS D'INCENDIS AMB DOS LOCAL DE RISC ESPCIAL DE NIVELL BAIX: LA SALA DEL QUADRE ELÈCTRIC GENERAL I DEL LOCAL DE RESIDUS.

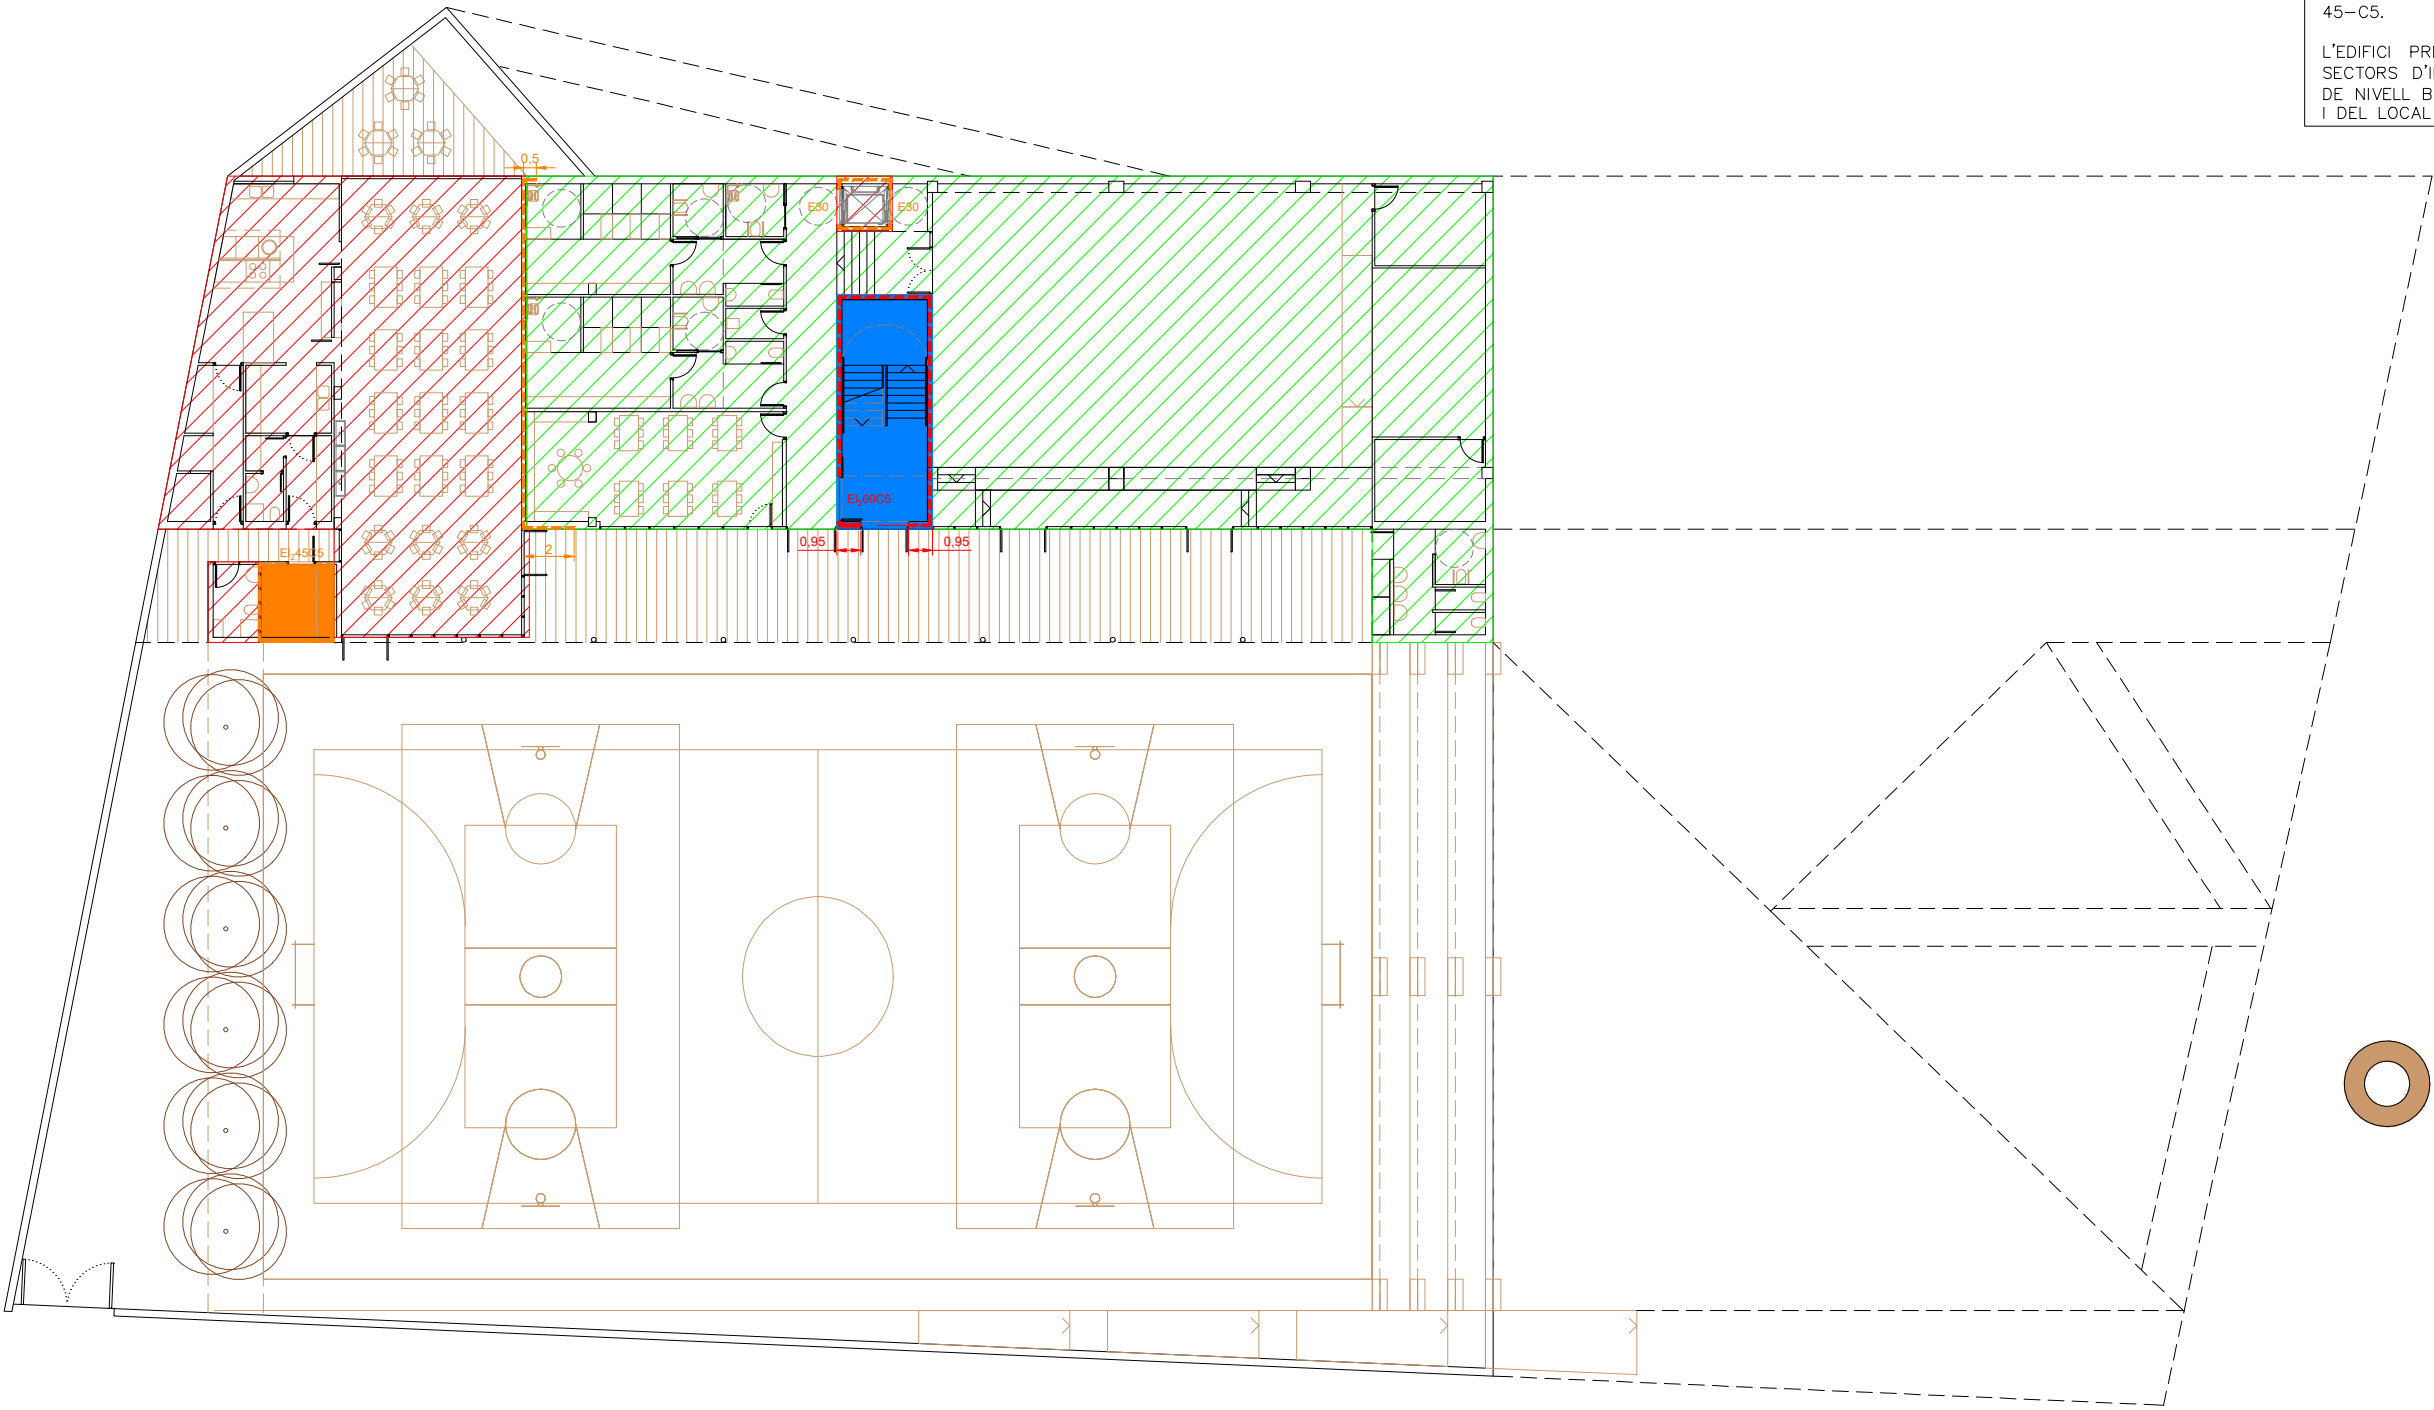


LLEGENDA RESISTÈNCIA AL FOC ENTRE SECTORS	
	REI 120
	REI 90


LLEGENDA ESCALES PROTEGIDES	
	ESCALA PROTEGIDA 1
	ESCALA PROTEGIDA 2

LLEGENDA LOCALS DE RISC ESPECIAL	
	LOCAL RISC ESPECIAL BAIX 1 (QUADRE ELÈCTRIC)
	LOCAL RISC ESPECIAL BAIX 2 (LOCAL DE RESIDUS)


LLEGENDA SECTORS D'INCENDI	
	SECTOR D'INCENDI 1 (DOCENT)
	SECTOR D'INCENDI 2 (GIMNAS)

NOTES
LES PORTES DE PAS ENTRE SECTORS D'INCENDI TINDRAN UNA RESISTÈNCIA AL FOC EI2 T-C5, SENT T LA MEITAT DEL TEMPS DE RESISTÈNCIA AL FOC REQUERIT A LA PARET EN LA QUE ES TROBA. EN EL CAS DEL LOCAL DE QUADRES ELÈCTRICS, COM QUE COMUNICA DIRECTAMENT AMB LA RESTA DE L'EDIFICI, DISPOSARÀ D'UNA PORTA EI2 45-C5.
L'EDIFICI PRINCIPAL I EL GIMNAS SÓN ELS DOS ÚNICS SECTORS D'INCENDIS AMB DOS LOCAL DE RISC ESPECIAL DE NIVELL BAIX: LA SALA DEL QUADRE ELÈCTRIC GENERAL I DEL LOCAL DE RESIDUS.

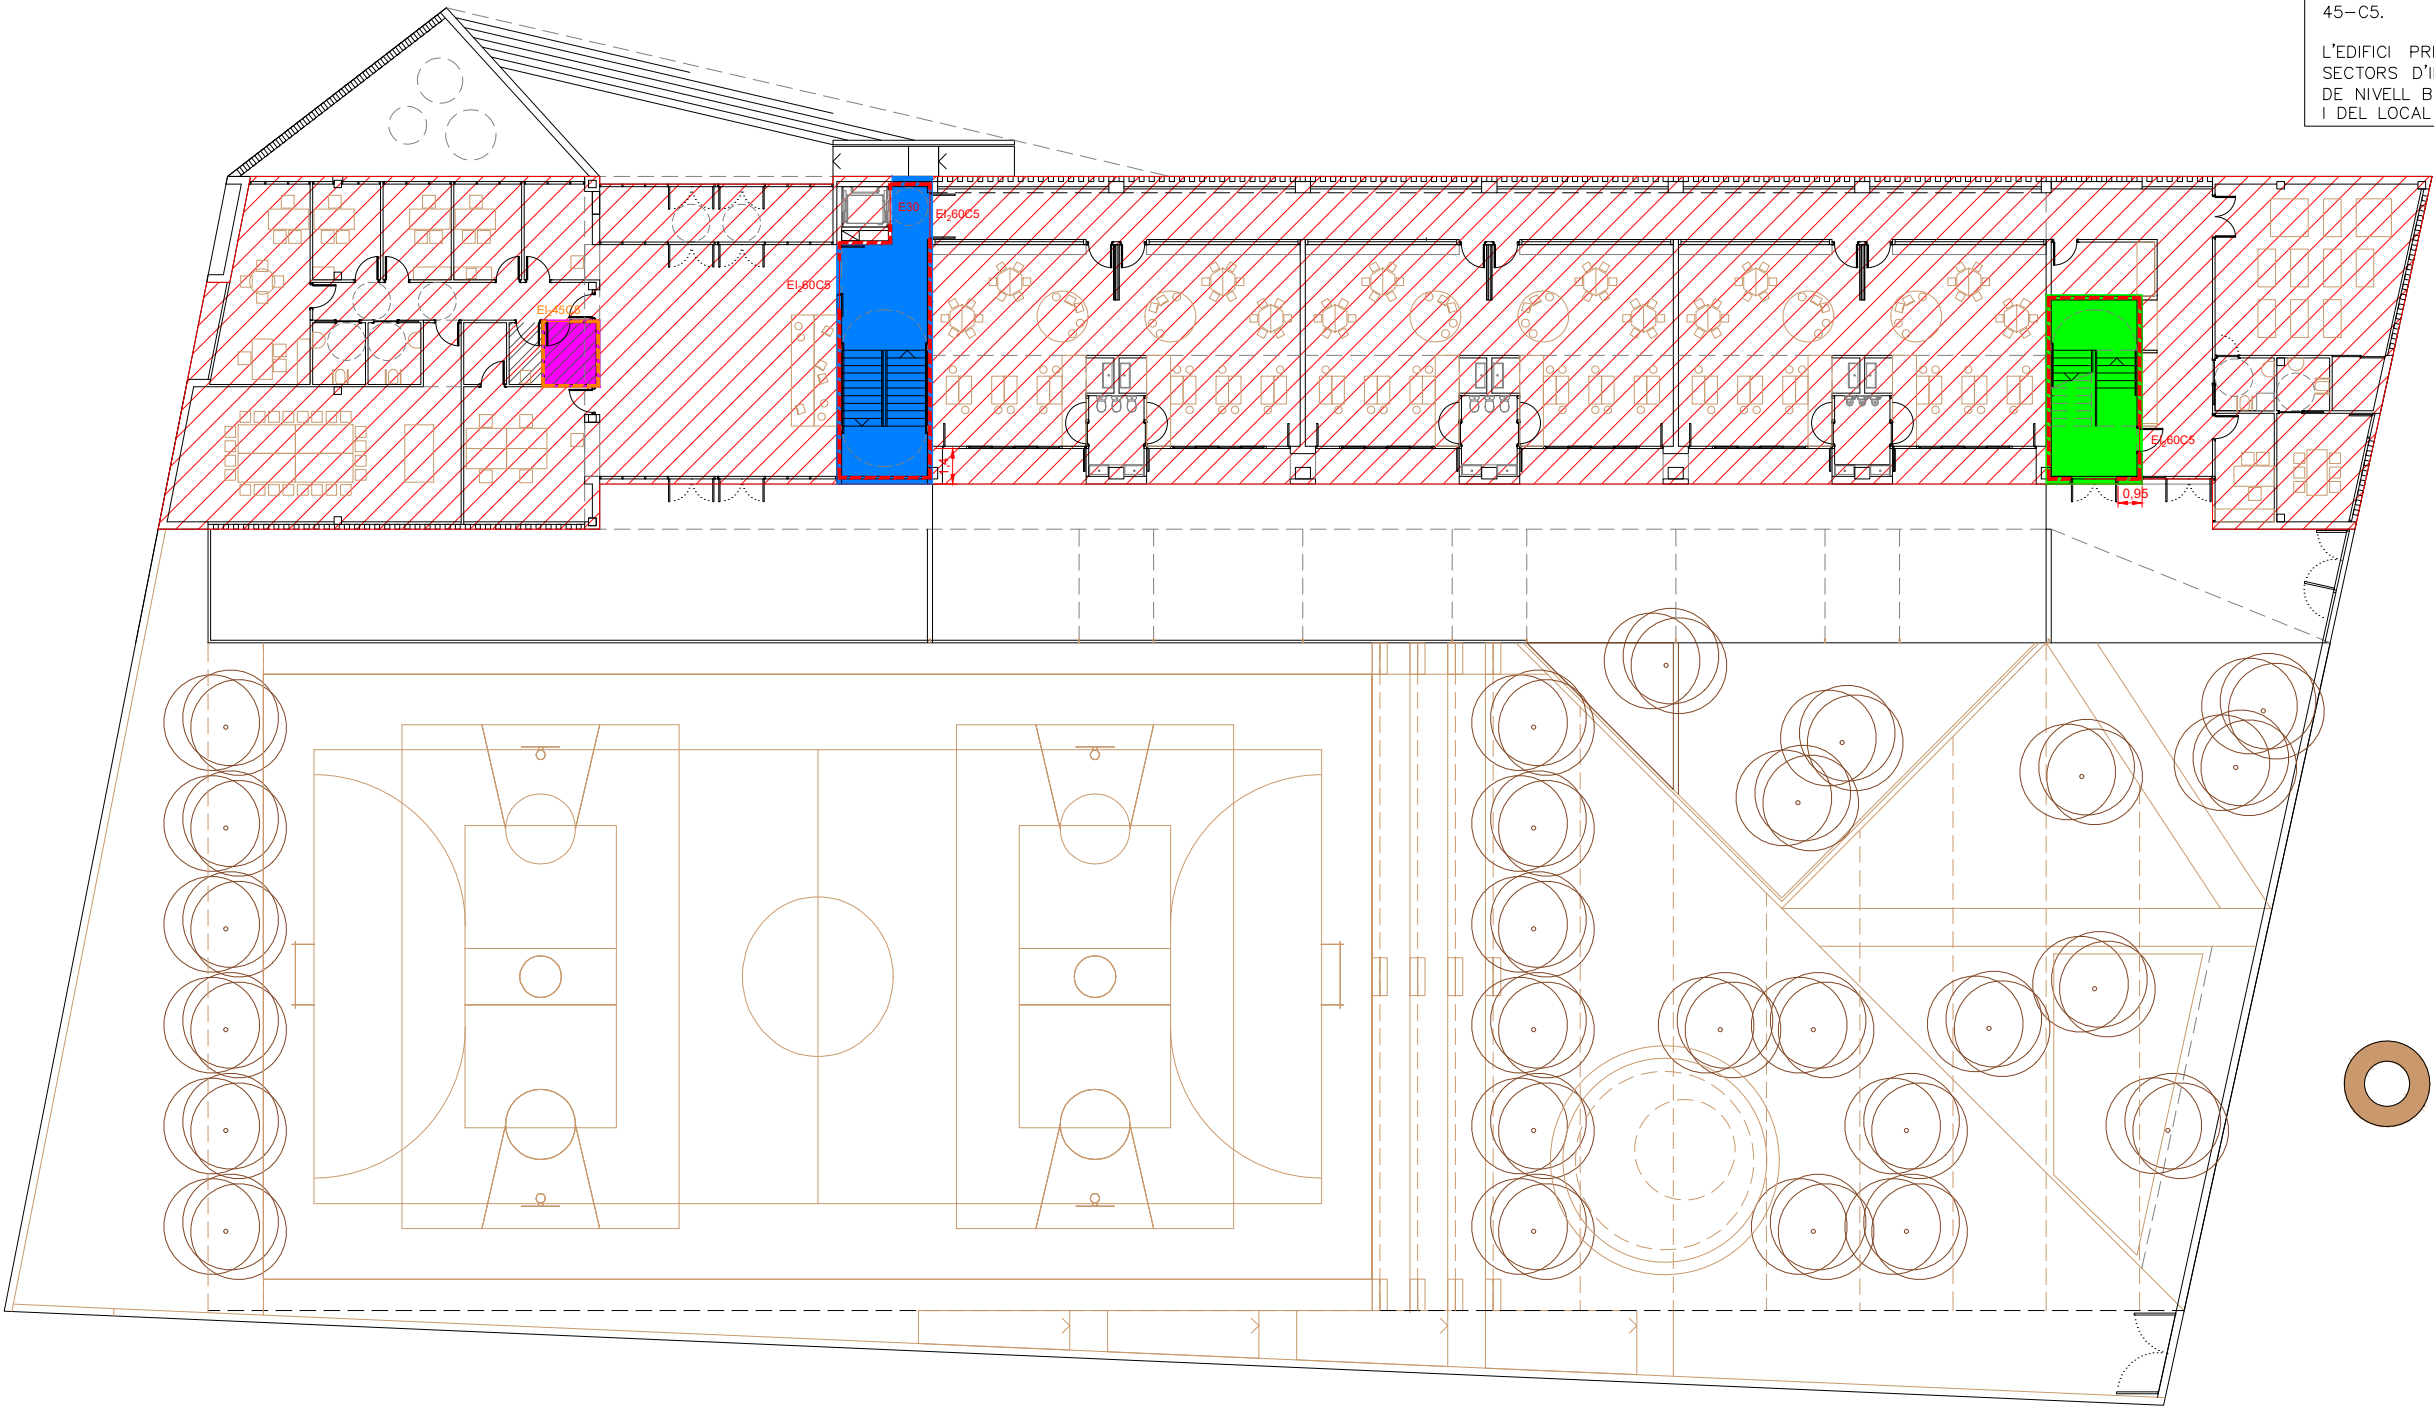


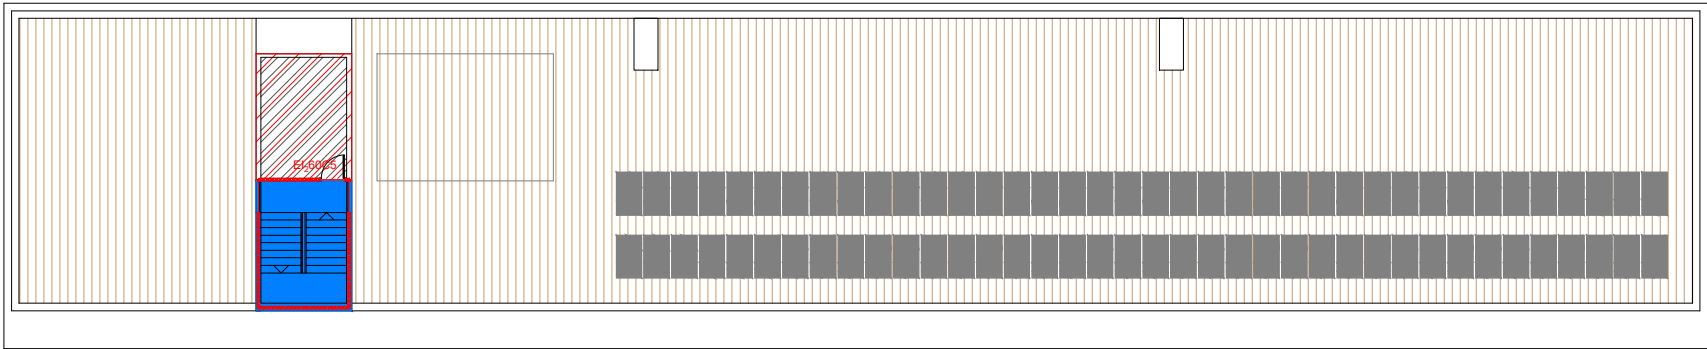

PLANTA COBERTA INSTAL·LACIONS

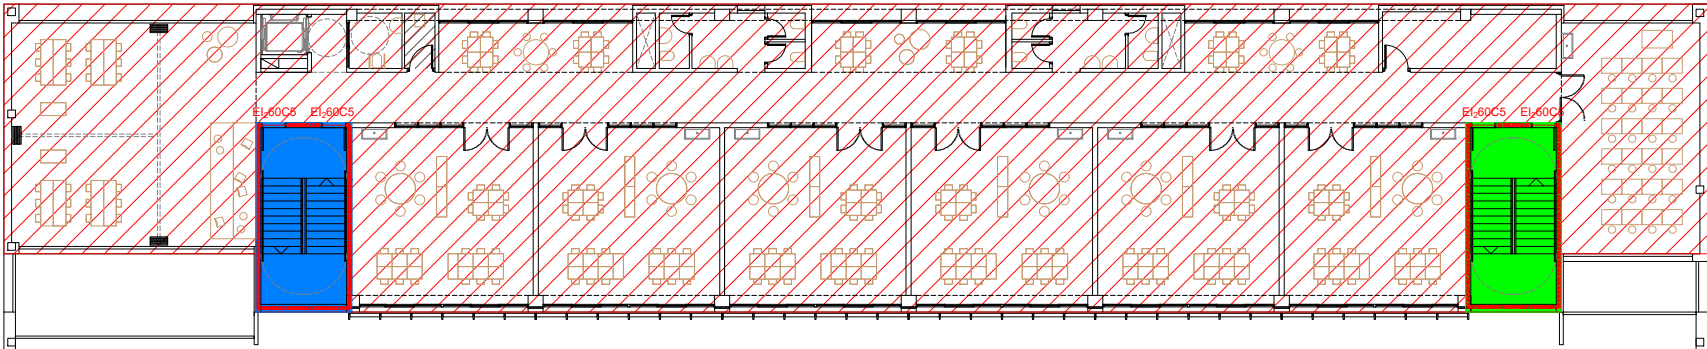

PLANTA 2a EDUCACIÓ PRIMÀRIA

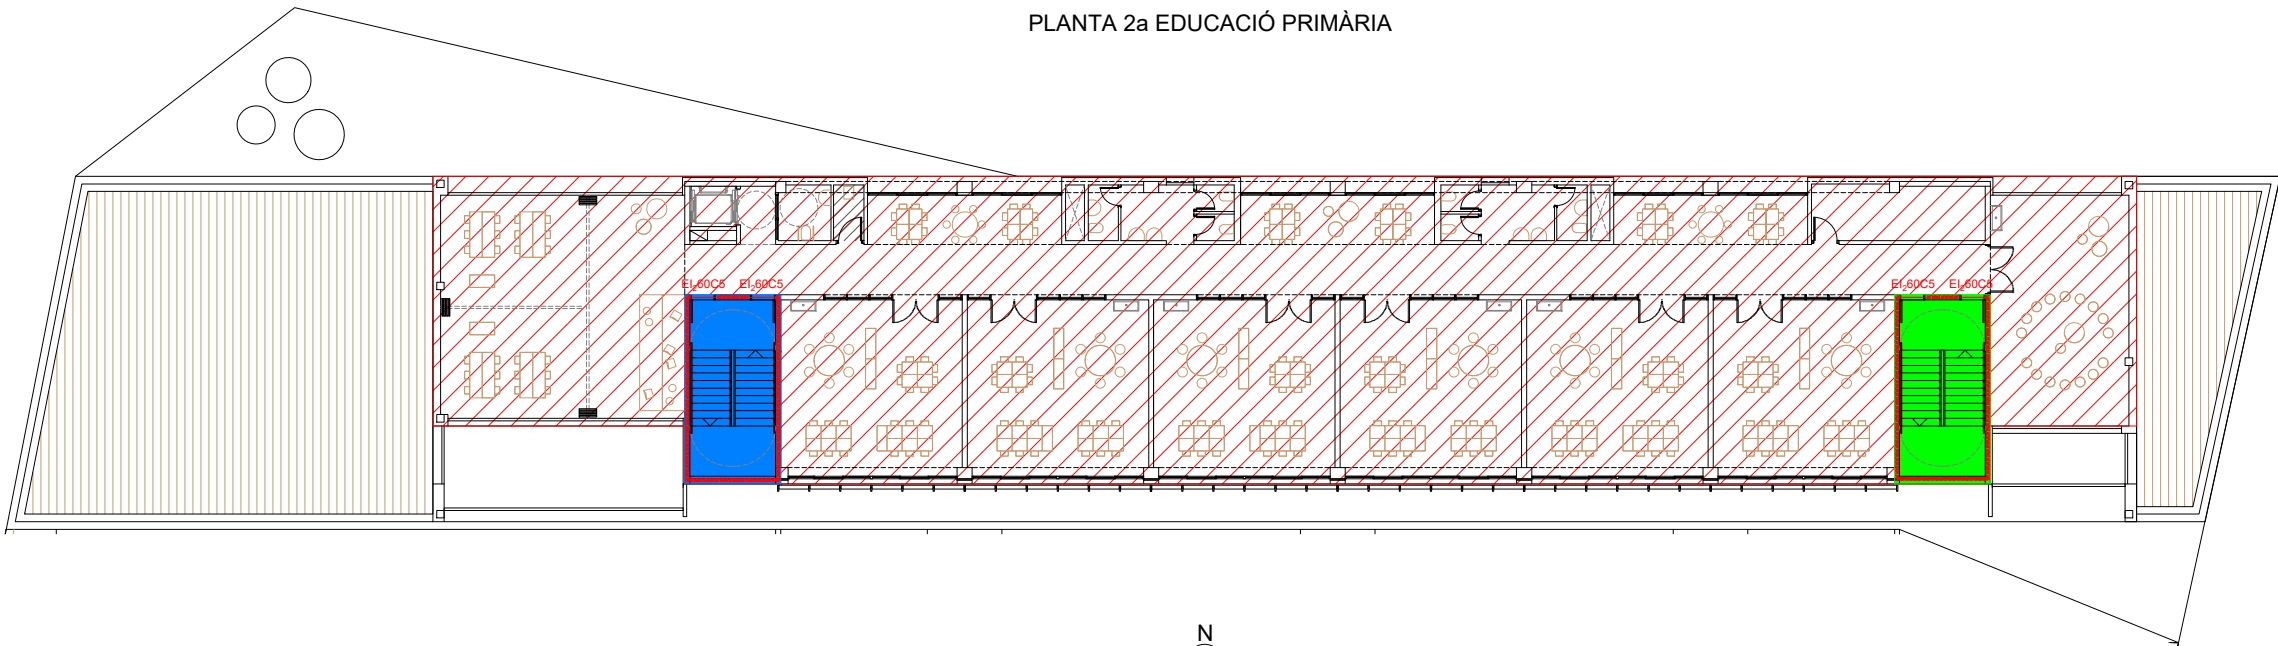

PLANTES 1a EDUCACIÓ PRIMÀRIA


LLEGGENDA SECTORS D'INCENDI	
	SECTOR D'INCENDI 1 (DOCENT)
	SECTOR D'INCENDI 2 (GIMNAS)

LLEGGENDA LOCALS DE RISC ESPECIAL	
	LOCAL RISC ESPECIAL BAIX 1 (QUADRE ELÈCTRIC)
	LOCAL RISC ESPECIAL BAIX 2 (LOCAL DE RESIDUS)

LLEGGENDA ESCALES PROTEGIDES	
	ESCALA PROTEGIDA 1
	ESCALA PROTEGIDA 2

LLEGGENDA RESISTÈNCIA AL FOC ENTRE SECTORS	
	REI 120
	REI 90

NOTES
LES PORTES DE PAS ENTRE SECTORS D'INCENDI TINDRAN UNA RESISTÈNCIA AL FOC EI2 T-C5, SENT T LA MEITAT DEL TEMPS DE RESISTÈNCIA AL FOC REQUERIT A LA PARET EN LA QUE ES TROBA. EN EL CAS DEL LOCAL DE QUADRES ELÈCTRICS, COM QUE COMUNICA DIRECTAMENT AMB LA RESTA DE L'EDIFICI, DISPOSARÀ D'UNA PORTA EI2 45-C5.
L'EDIFICI PRINCIPAL I EL GIMNAS SÓN ELS DOS ÚNICS SECTORS D'INCENDIS AMB DOS LOCAL DE RISC ESPCIAL DE NIVELL BAIX: LA SALA DEL QUADRE ELÈCTRIC GENERAL I DEL LOCAL DE RESIDUS.

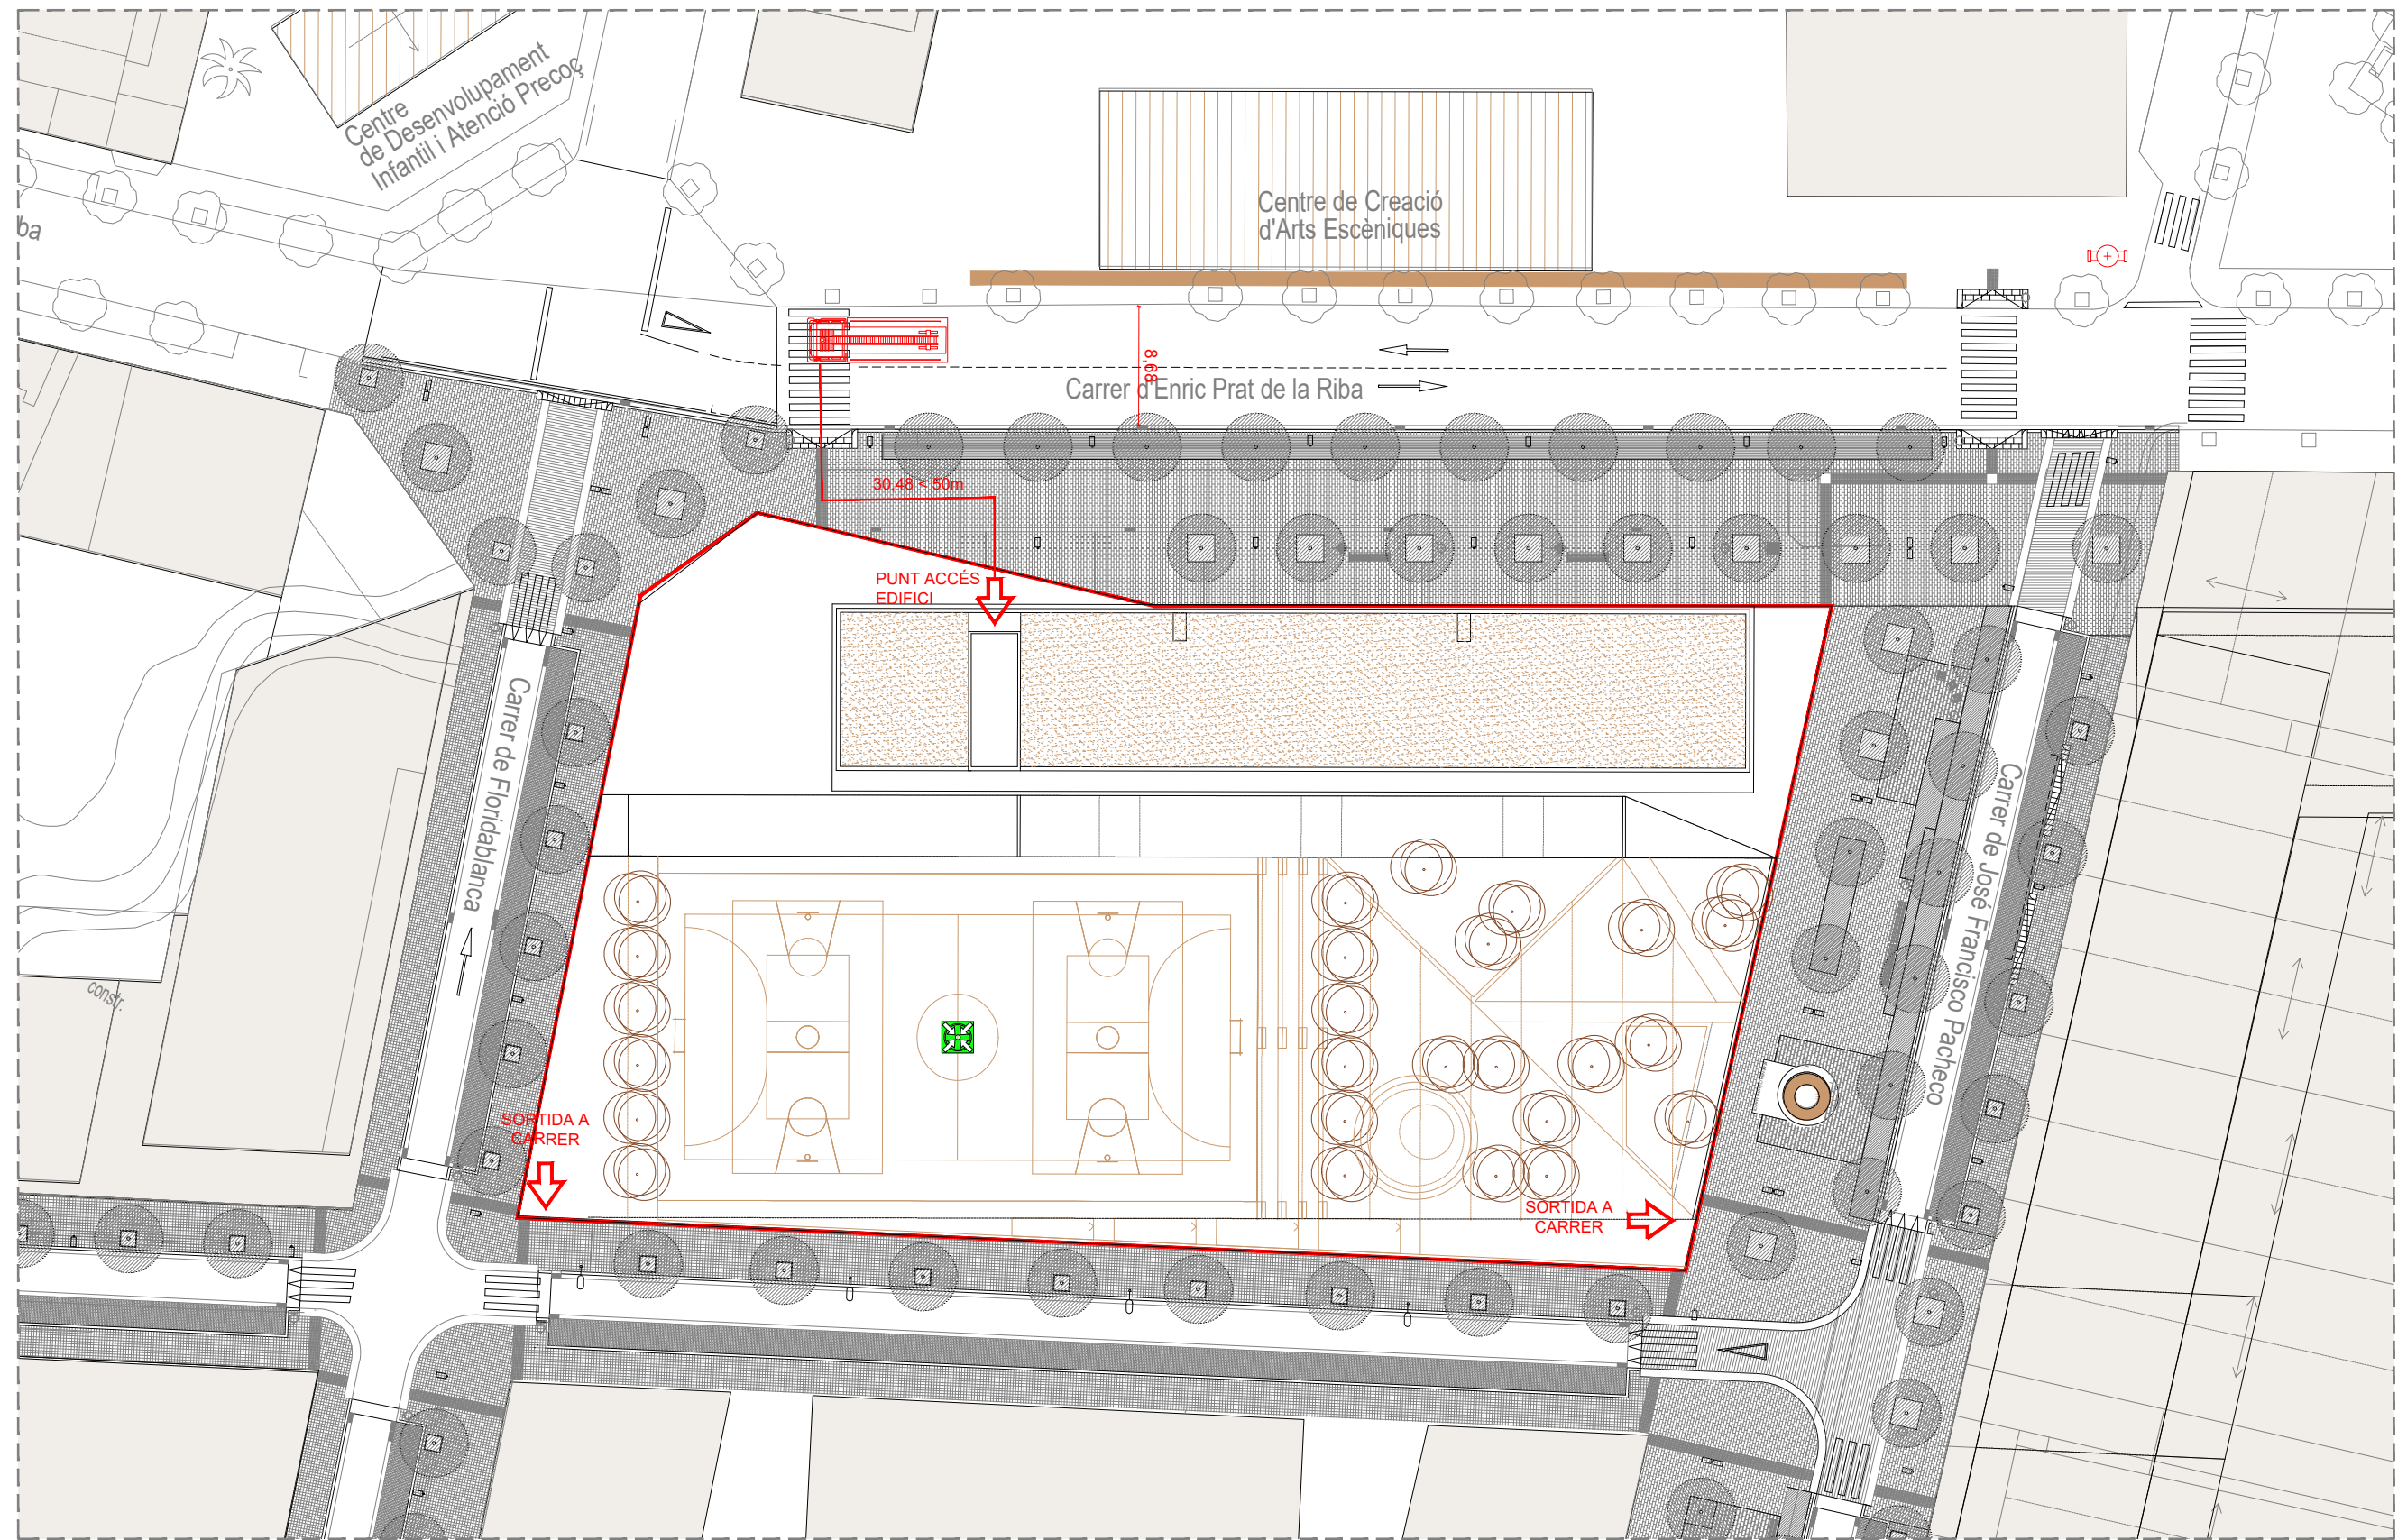

EMPLAÇAMENT
e: 1/500

LLEENDA INSTAL·LACIÓ CONTRAINCENDIS	
	HIDRANT
	PUNT DE CONCENTRACIÓ


NOTES	
ELS VIALS D'APROXIMACIÓ DELS VEHICLES DE BOMBERS ALS ESPAIS DE MANIOBRA COMPLIRAN LES CONDICIONS ESTABLERTES AL CTE-SI-5	
• AMPLADA MÍNIMA LLIURE: 5,0 M. • ALTURA MÍNIMA LLIURE: 4,5 M • CAPACITAT PORTANT DEL VIAL: 20 KN/M².	

LLEGENDA INSTAL·LACIÓ CONTRAINCENDIS

OCUPACIÓ XX PERS.	QUADRE OCUPACIÓ NORMAL
OCUP. ALT. XX PERS.	QUADRE OCUPACIÓ ALTERNATIVA
PROVINENT P.2	
	RECORREGUT D'EVACUACIÓ < 35M
	N°P.: NUM. PERS. N°P.: NUM. PERS. ALTERNATIU

LLEGENDA RESISTÈNCIA AL FOC ENTRE SECTORS

	REI 120
	REI 90

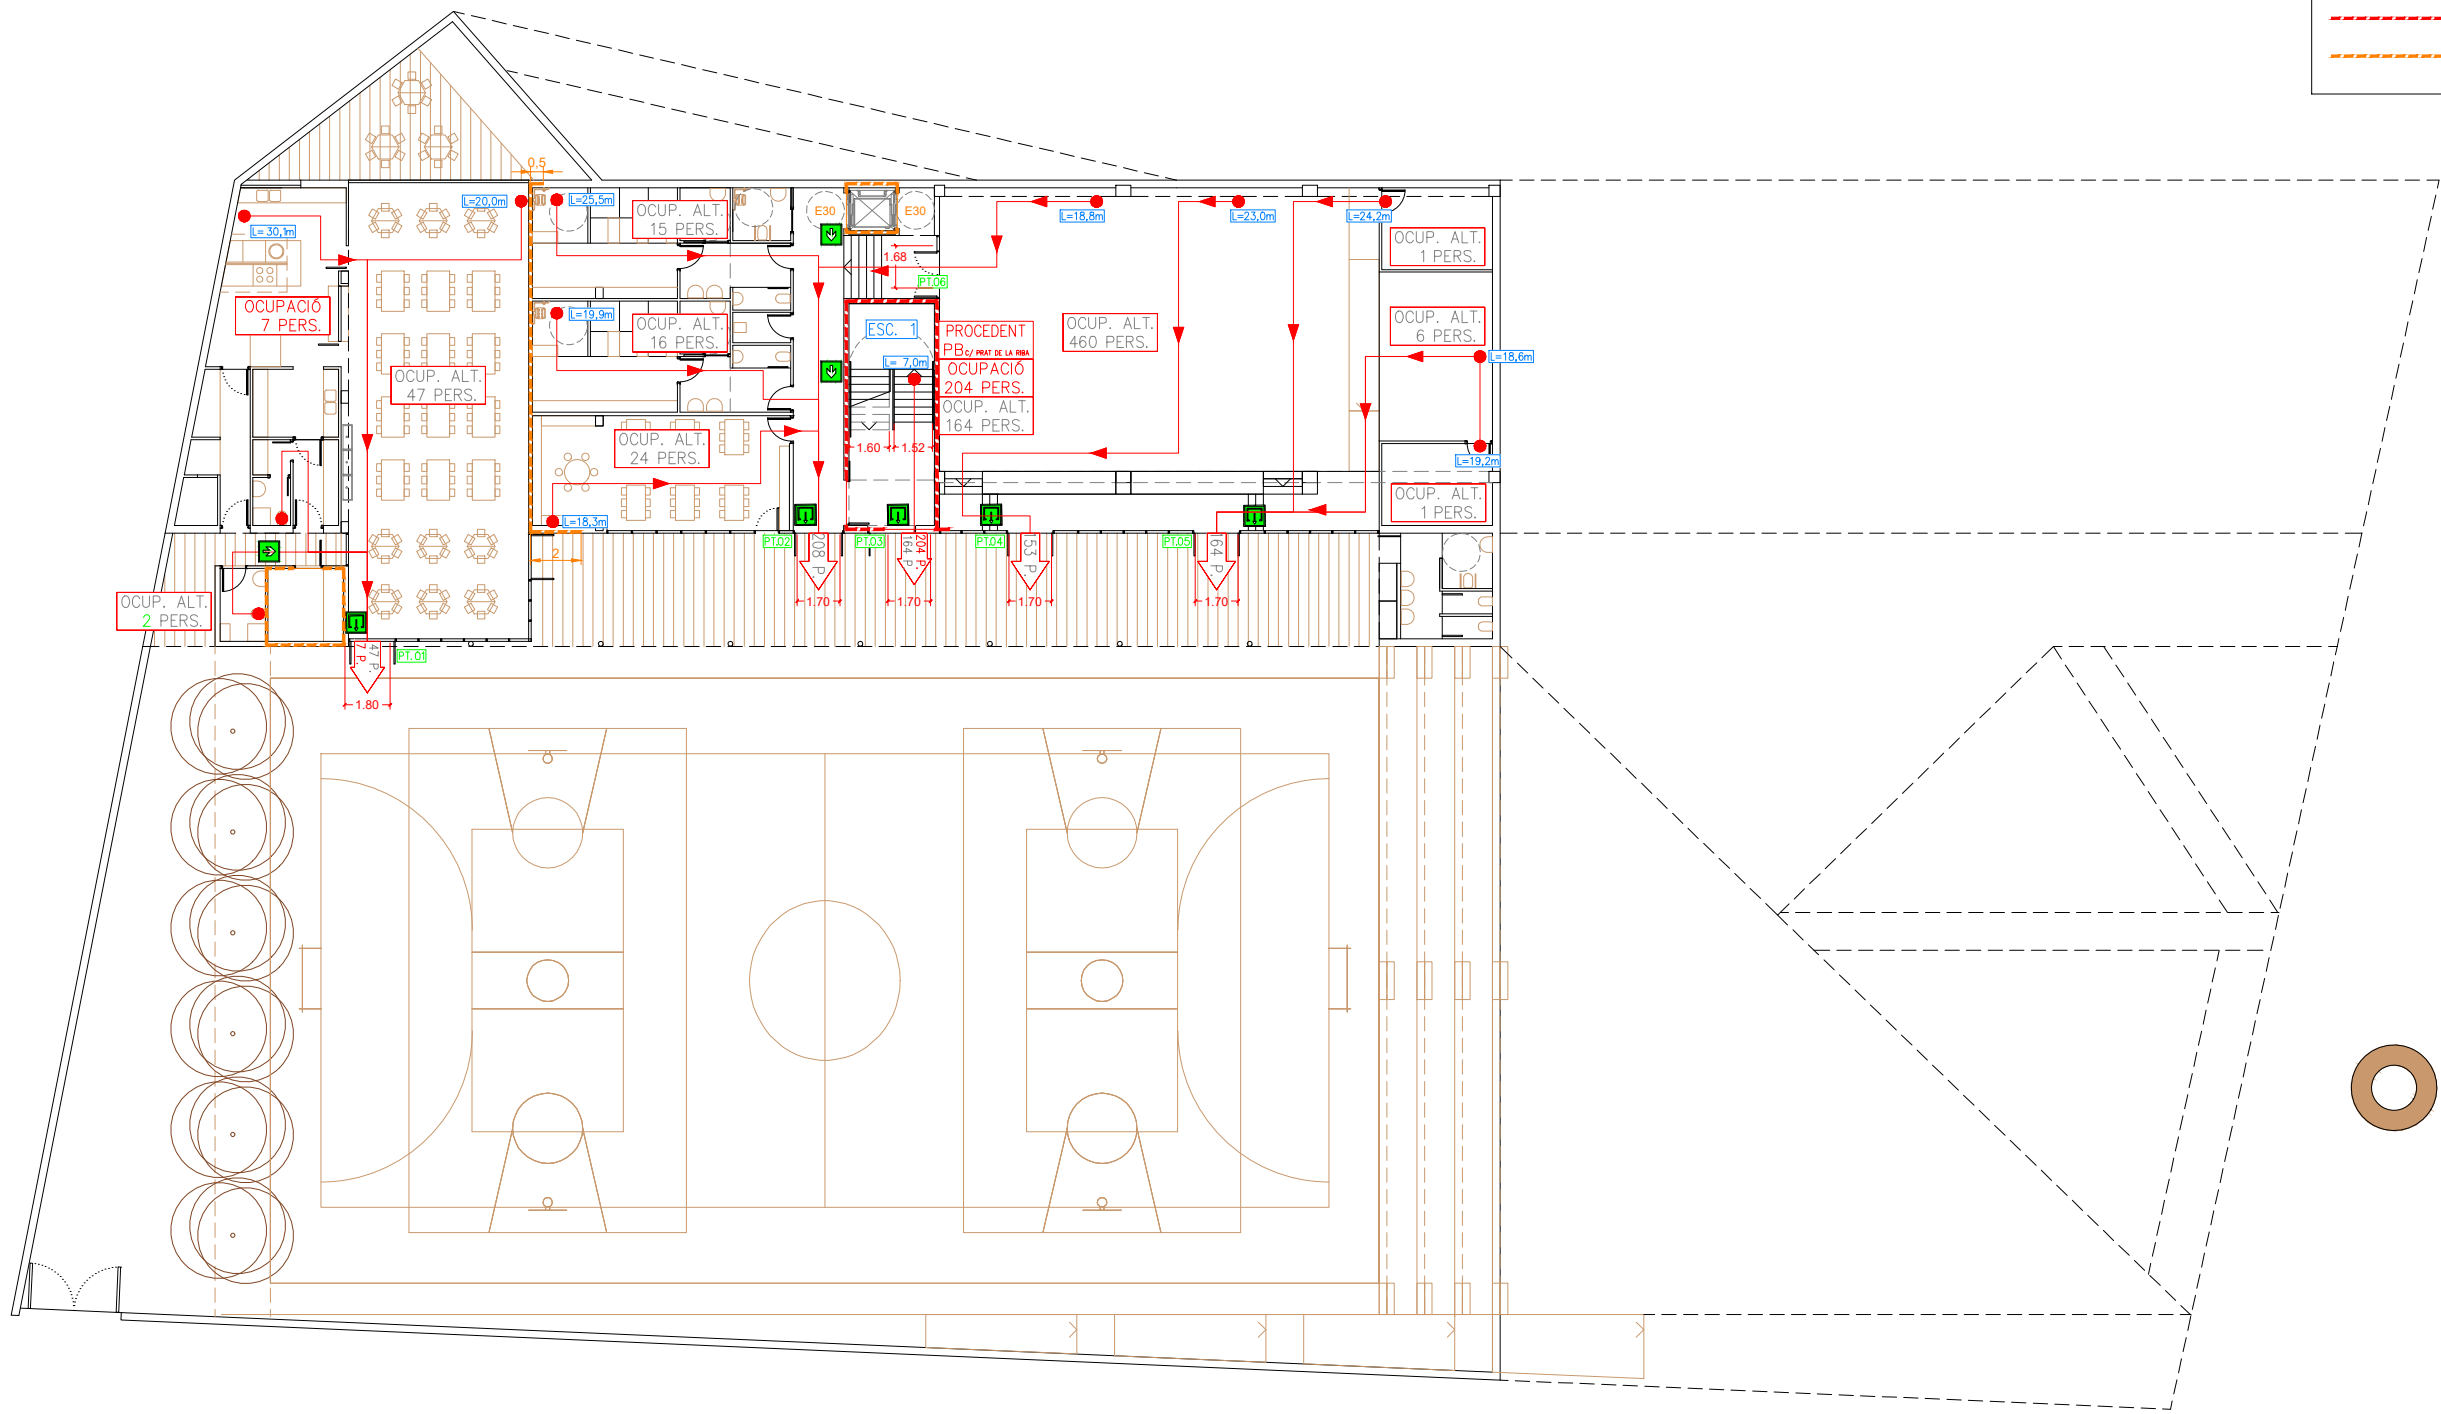


LLEENDA INSTAL·LACIÓ CONTRAINCENDIS

OCUPACIÓ XX PERS.	QUADRE OCUPACIÓ NORMAL
OCUP. ALT. XX PERS.	QUADRE OCUPACIÓ ALTERNATIVA
PROVINENT P.2	
→ N°P.	RECORREGUT D'EVACUACIÓ < 35M
→ N°P.	N°P.: NUM. PERS. N°P.: NUM. PERS. ALTERNATIU

LLEENDA RESISTÈNCIA AL FOC ENTRE SECTORS

-----	REI 120
-----	REI 90

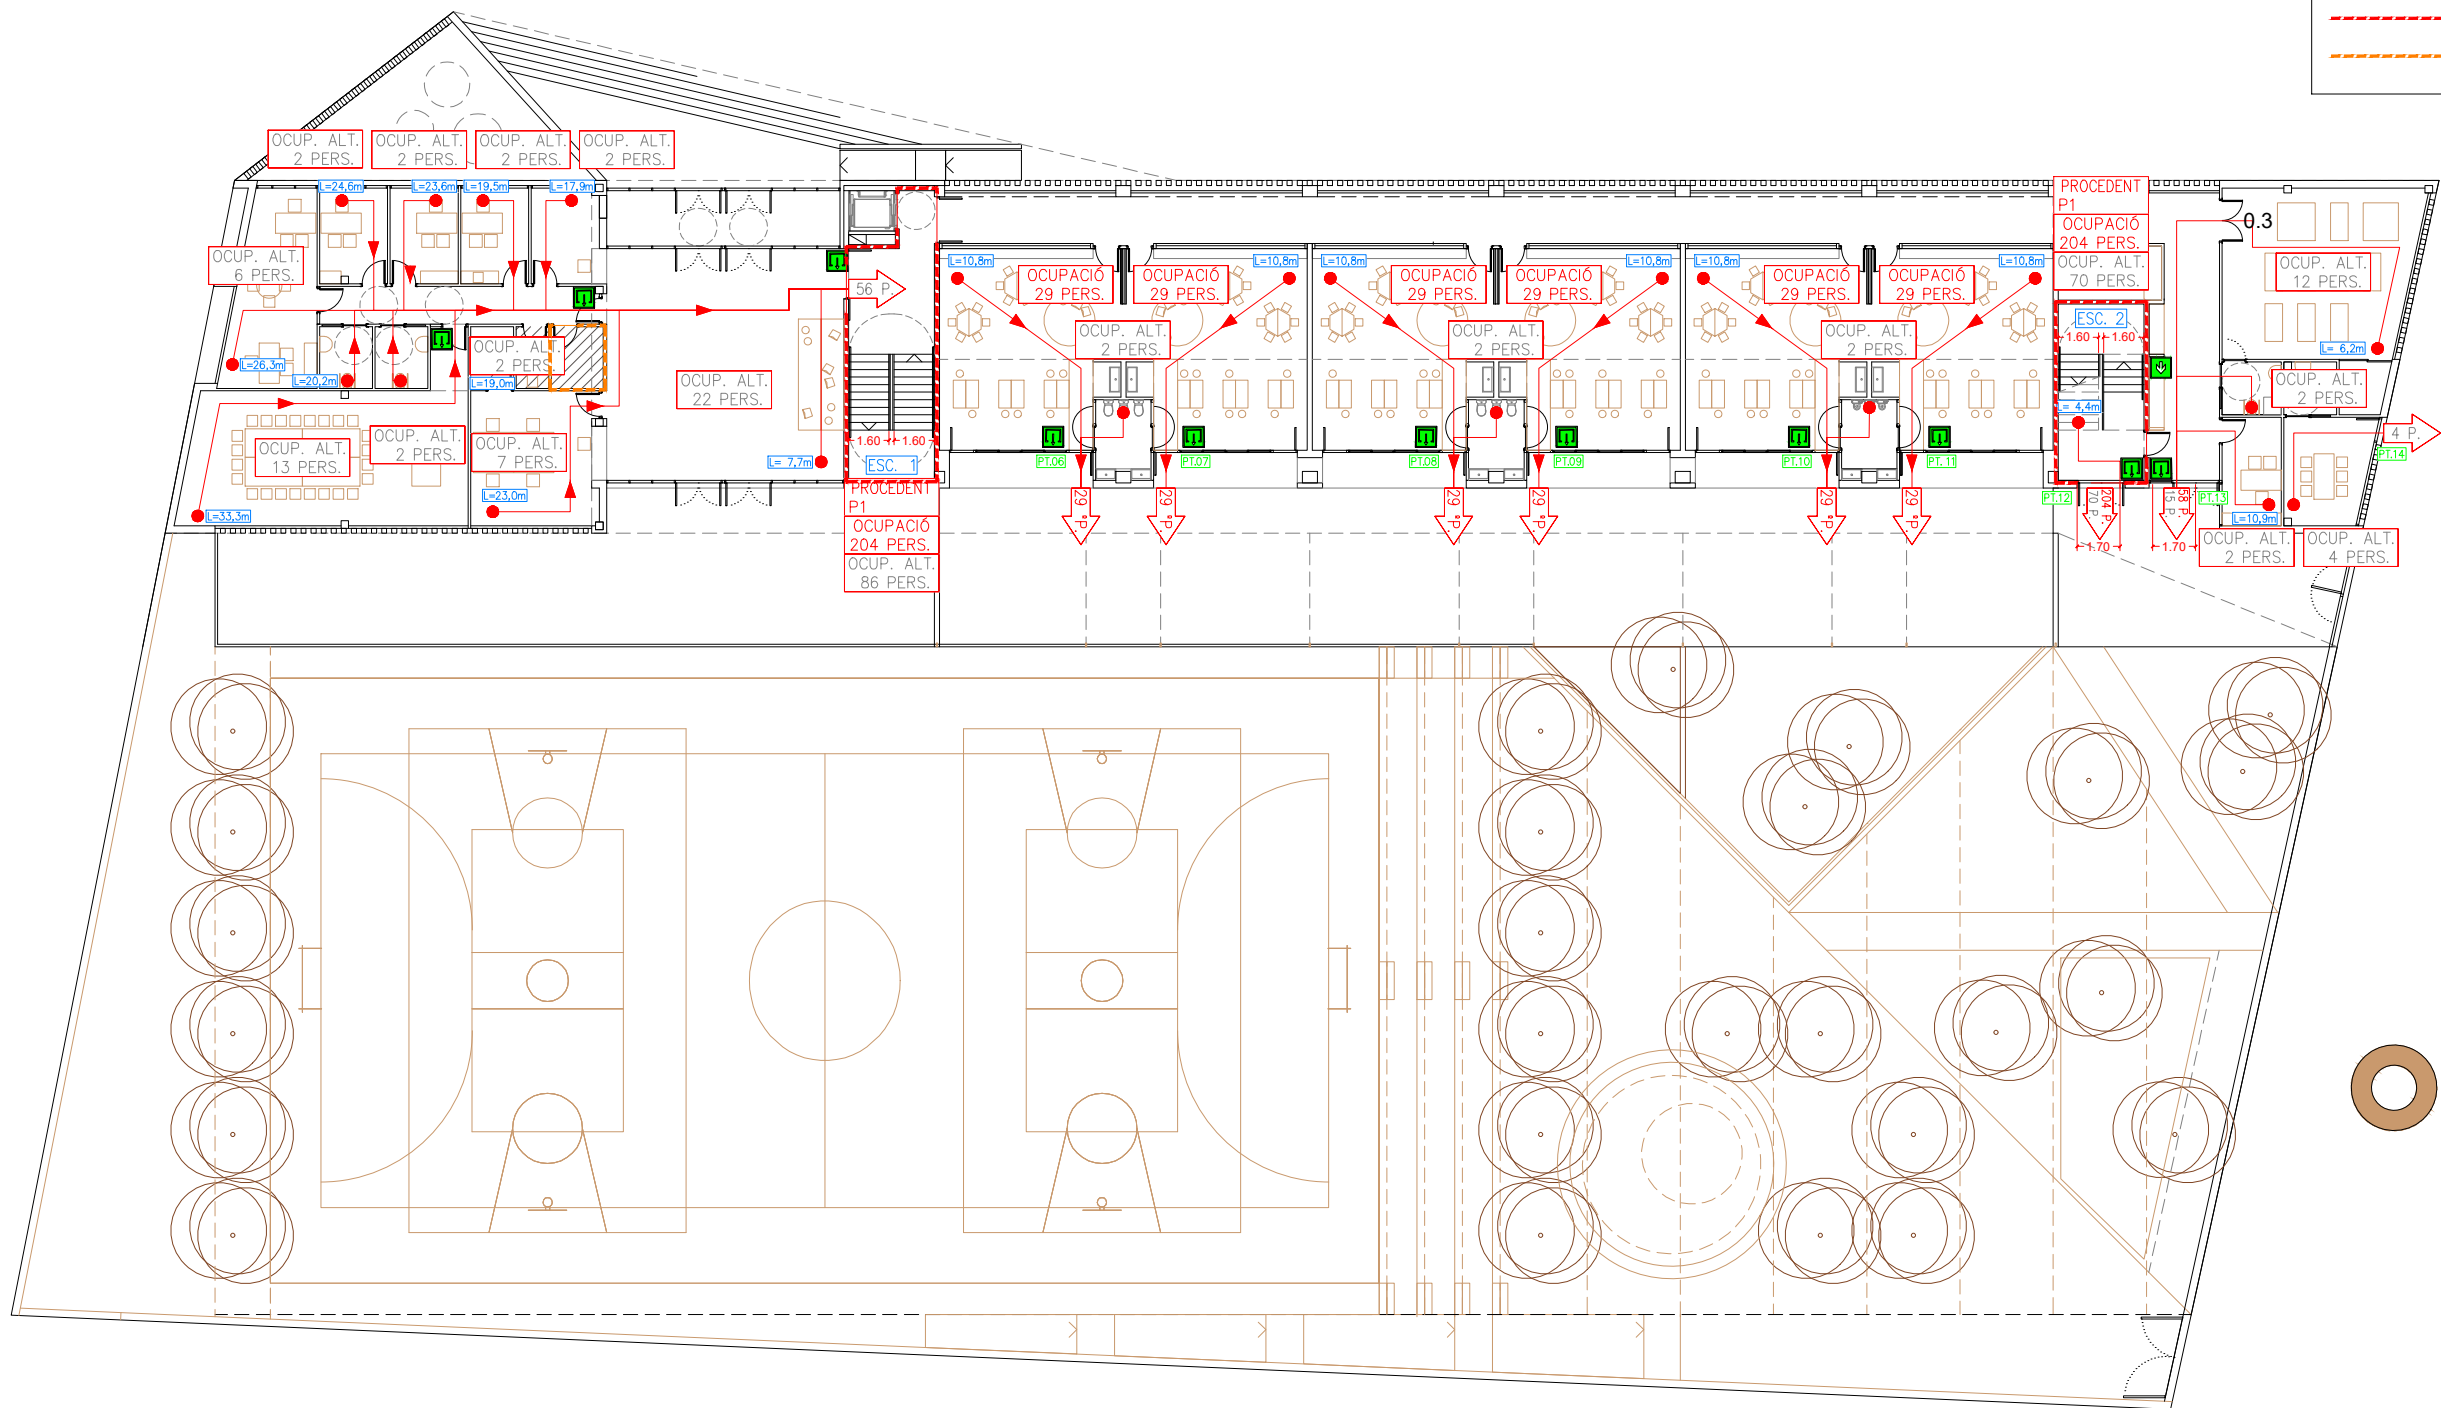


LLEGGENDA INSTAL·LACIÓ CONTRAINCENDIS


OCUPACIÓ XX PERS.	QUADRE OCUPACIÓ NORMAL
OCUP. ALT. XX PERS.	QUADRE OCUPACIÓ ALTERNATIVA
PROVINENT P.2	
	RECORREGUT D'EVACUACIÓ < 35M
	N°P.: NUM. PERS. N°P.: NUM. PERS. ALTERNATIU

LLEGGENDA RESISTÈNCIA AL FOC ENTRE SECTORS


	REI 120
	REI 90

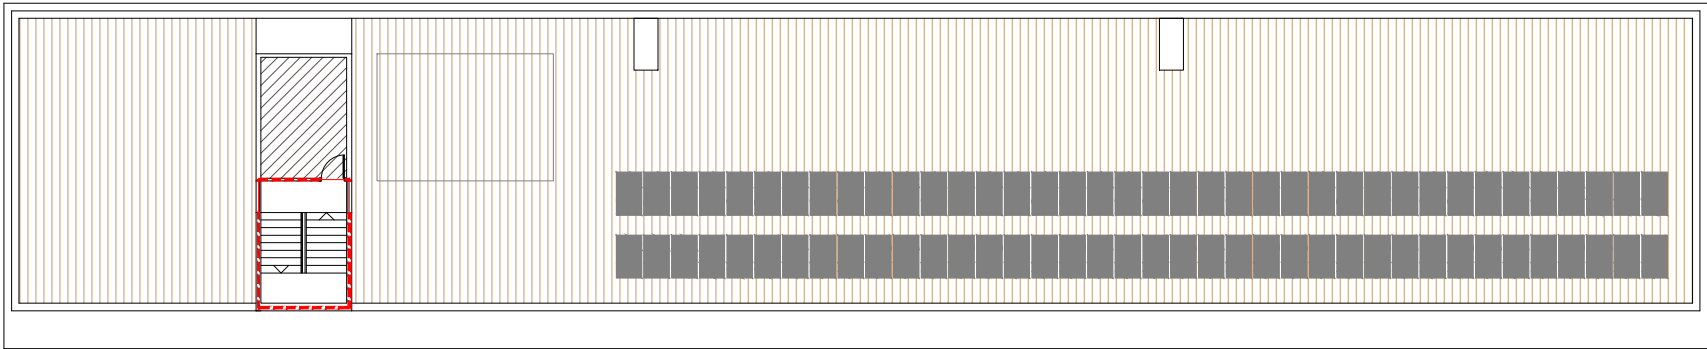

PLANTA COBERTA INSTAL·LACIONS

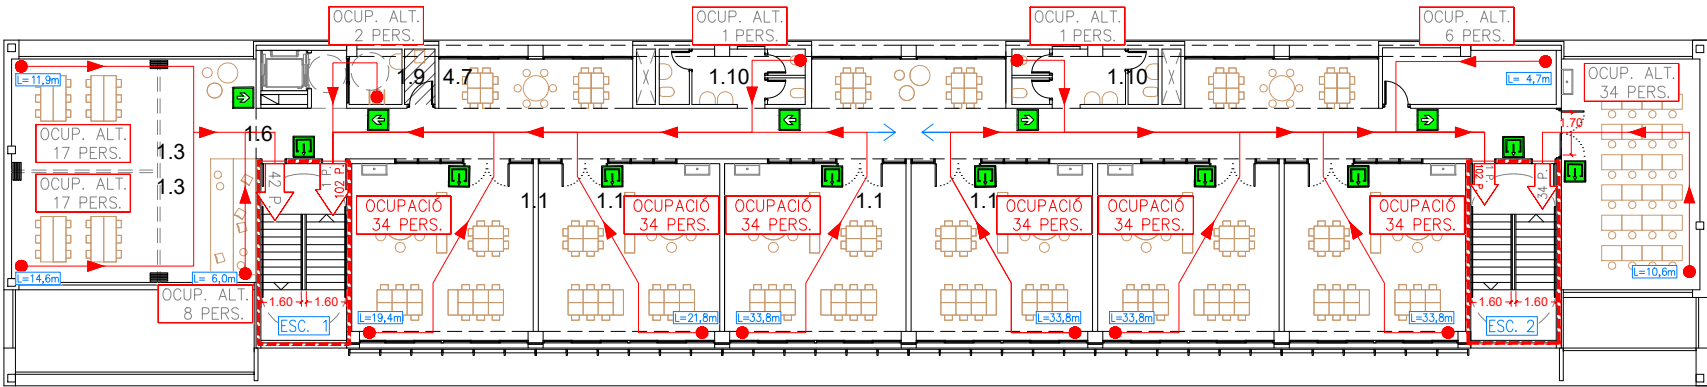

PLANTA 2a EDUCACIÓ PRIMÀRIA

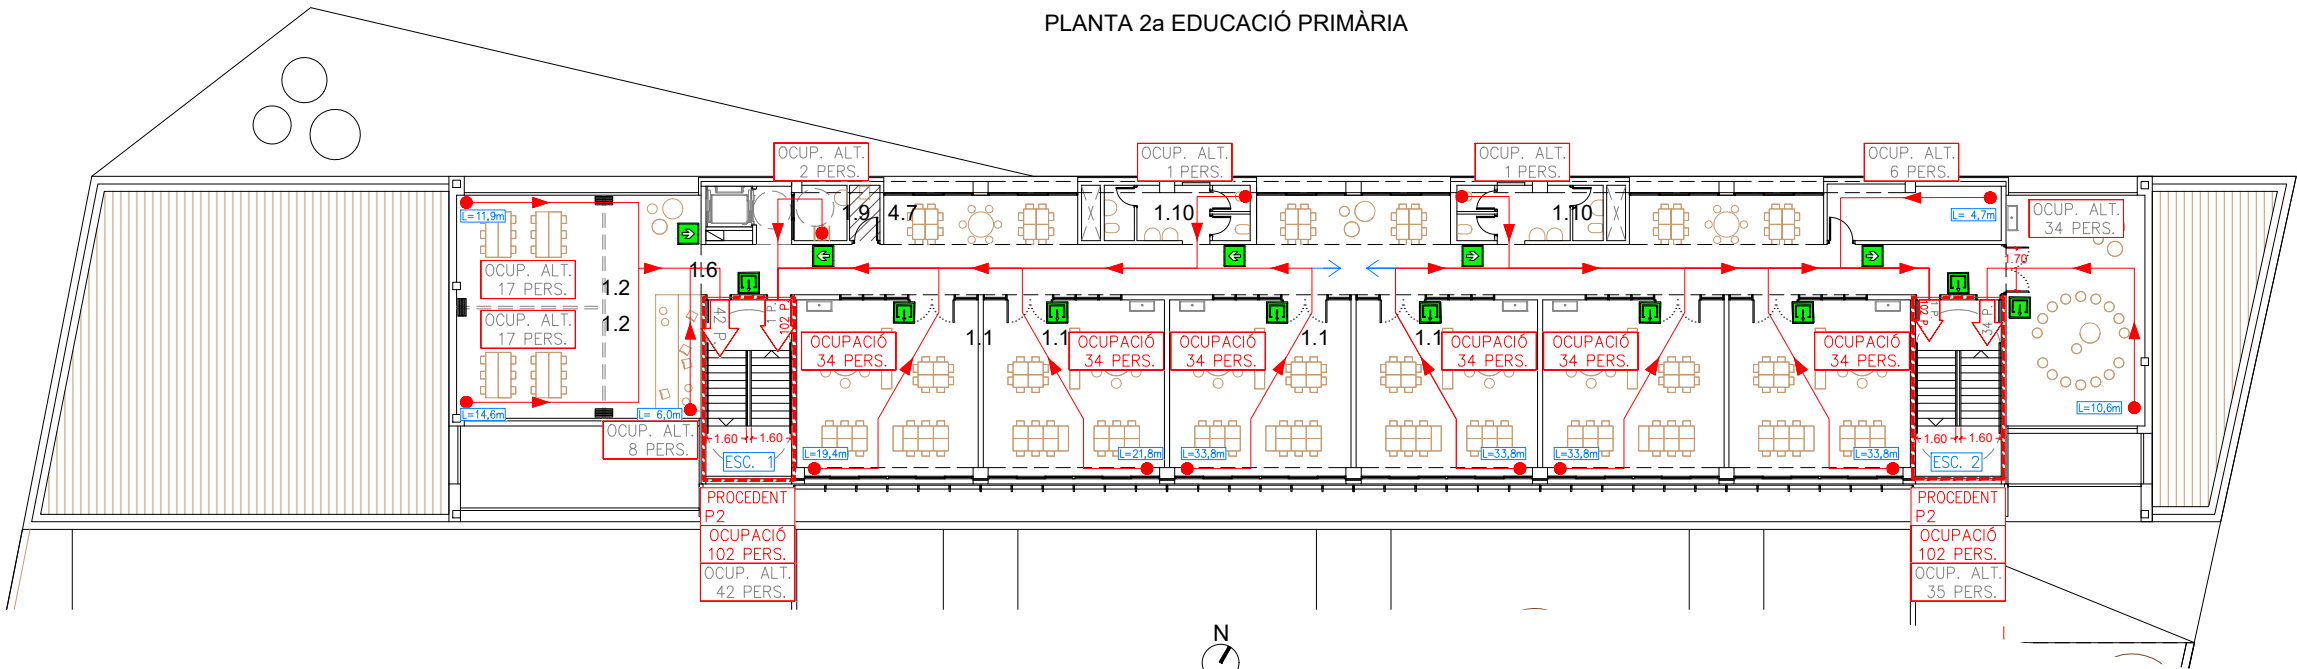

PLANTA 1a EDUCACIÓ PRIMÀRIA